
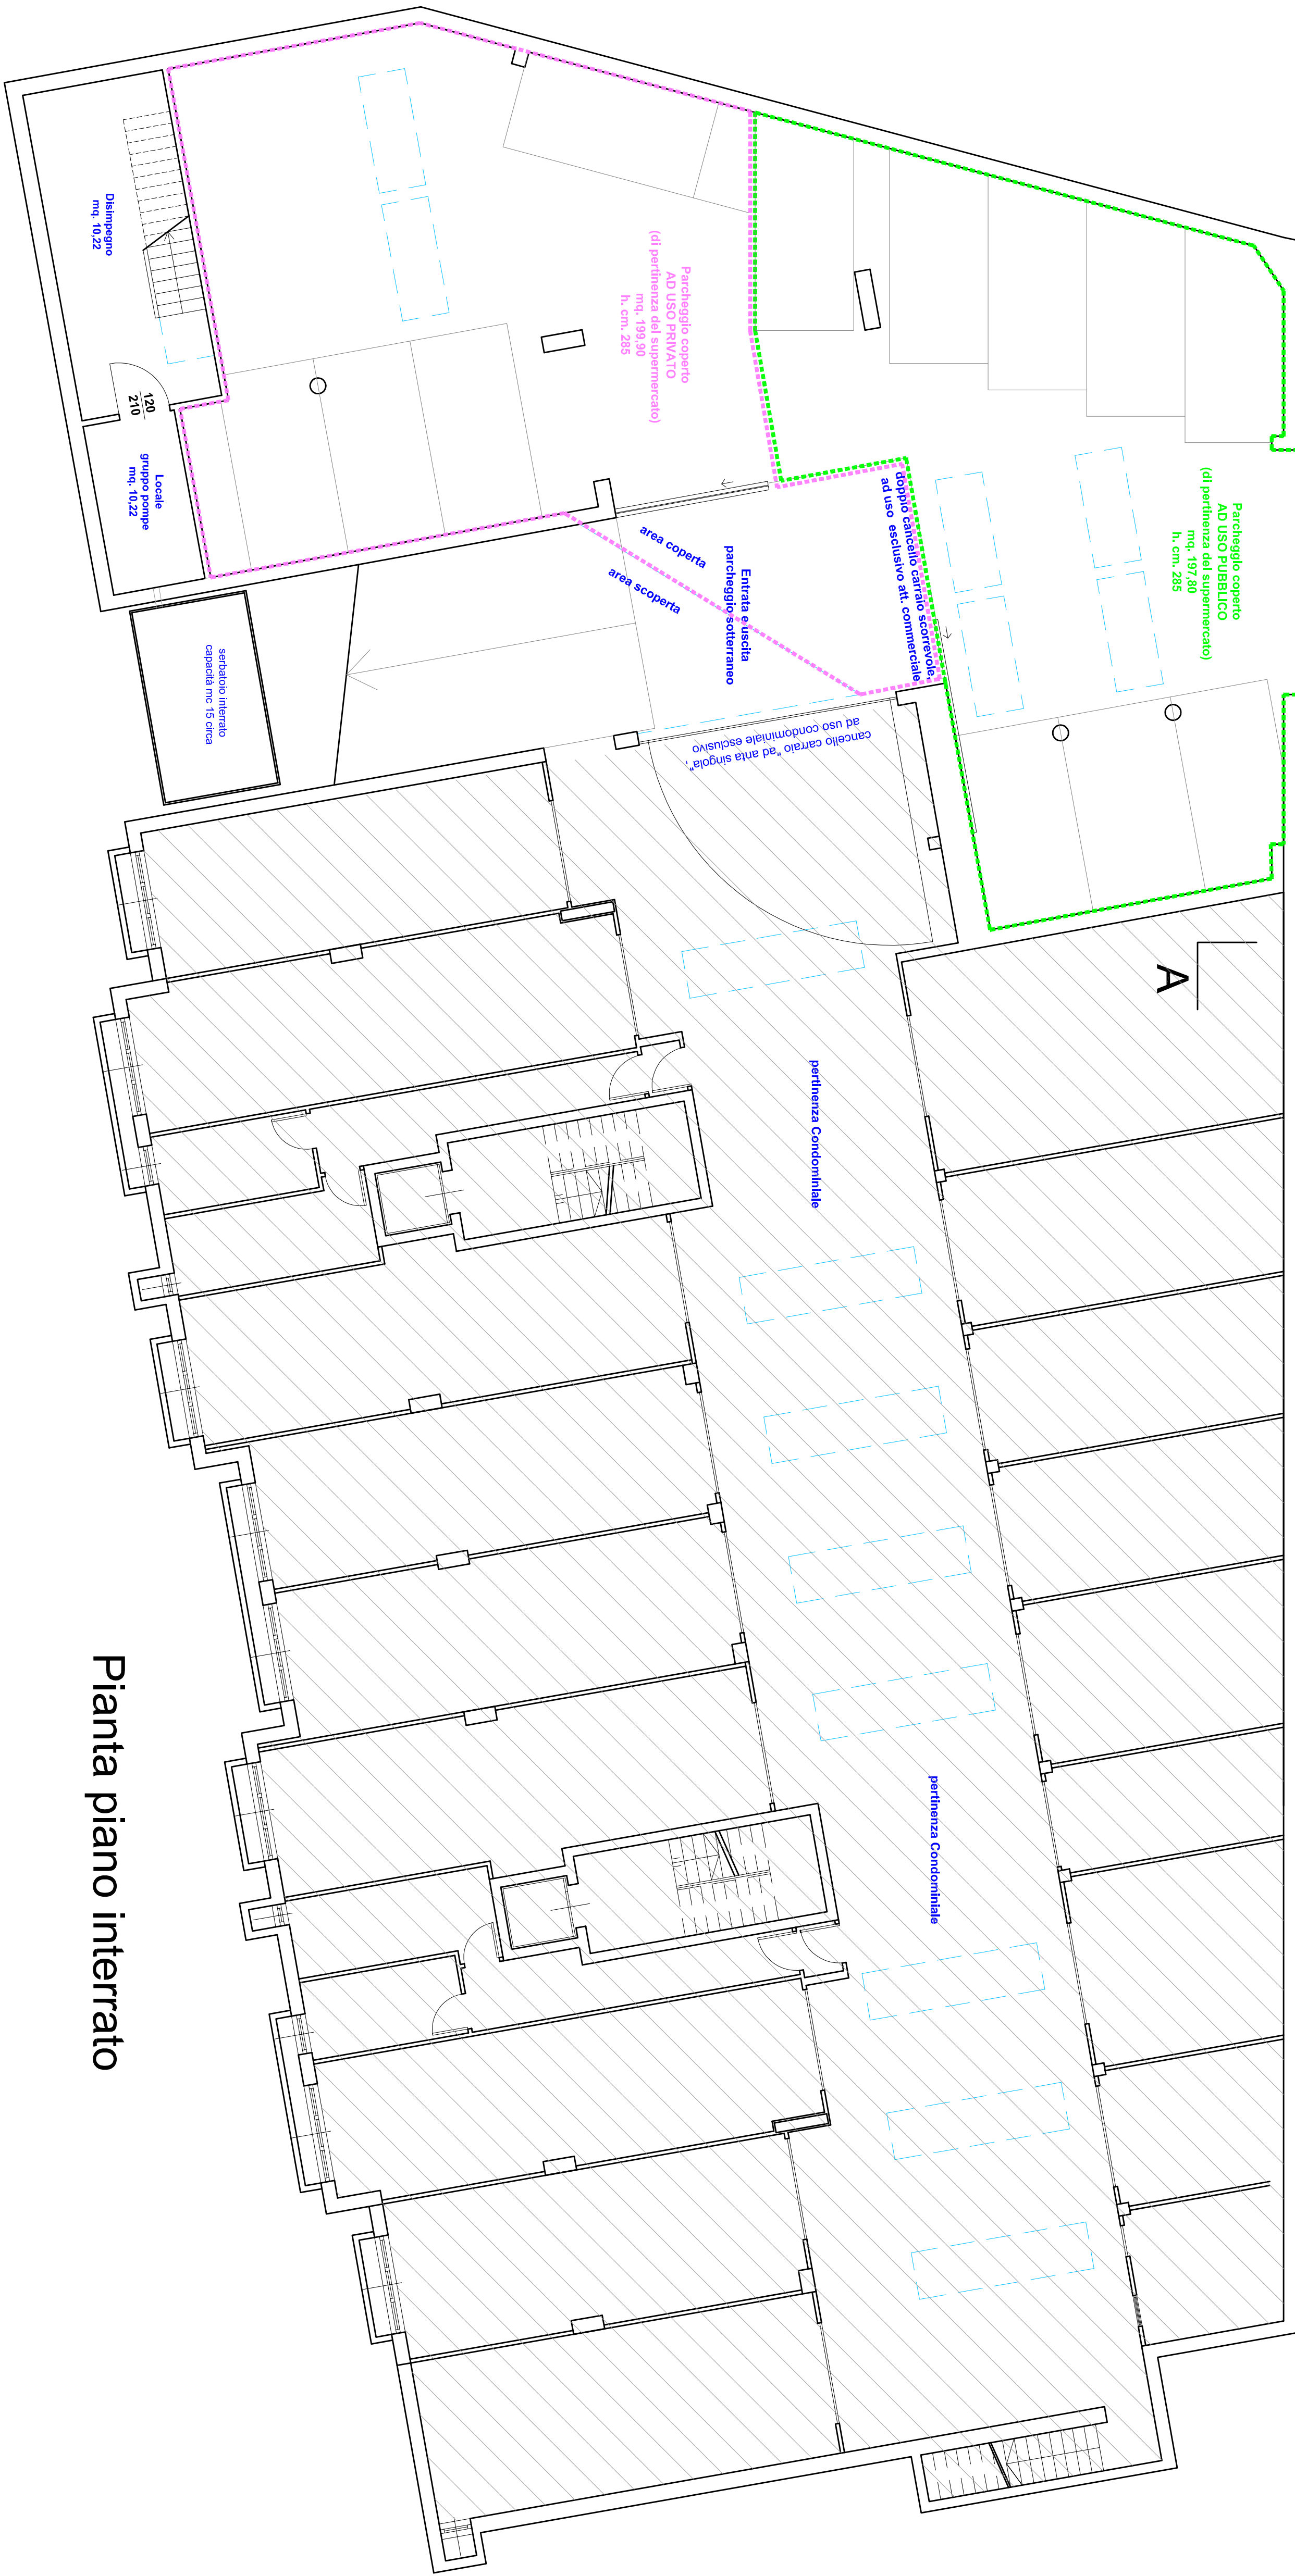


LEGENDA MODALITA' AERAZIONE

DESCRIZIONE	SIMBOLO
AEROLUMINAZIONE NATURALE	RAI > 118
AERAZIONE FORZATA SUPERIORE A 6 VOL./H	AF
AERAZIONE TRAMITE IMP. DI CONDIZIONAMENTO (come da progetto allegato)	CDZ

Fabbisogno di parcheggi come da "Relazione Tecnica"
in allegato a CNS 6440 prot. 17/04/1998 UEP 3692 ALI n. 7/35.

DESCRIZIONE	SIMBOLO
Superfici a parcheggio pubblico: Superficie minima: mq 814,25 Superficie in progetto: mq 825,50 (mq 827,70 al P.T. + mq 197,80 al P.INT.)	
Superfici a verde pubblico: Superficie minima: mq 0,00 Superficie in progetto: mq 64,60 (al P.T.)	
Superfici a parcheggio privato: Superficie minima: mq 246,00 Superficie in progetto: mq 291,50 (mq 91,60 al P.T. + mq 199,90 al P.INT.)	

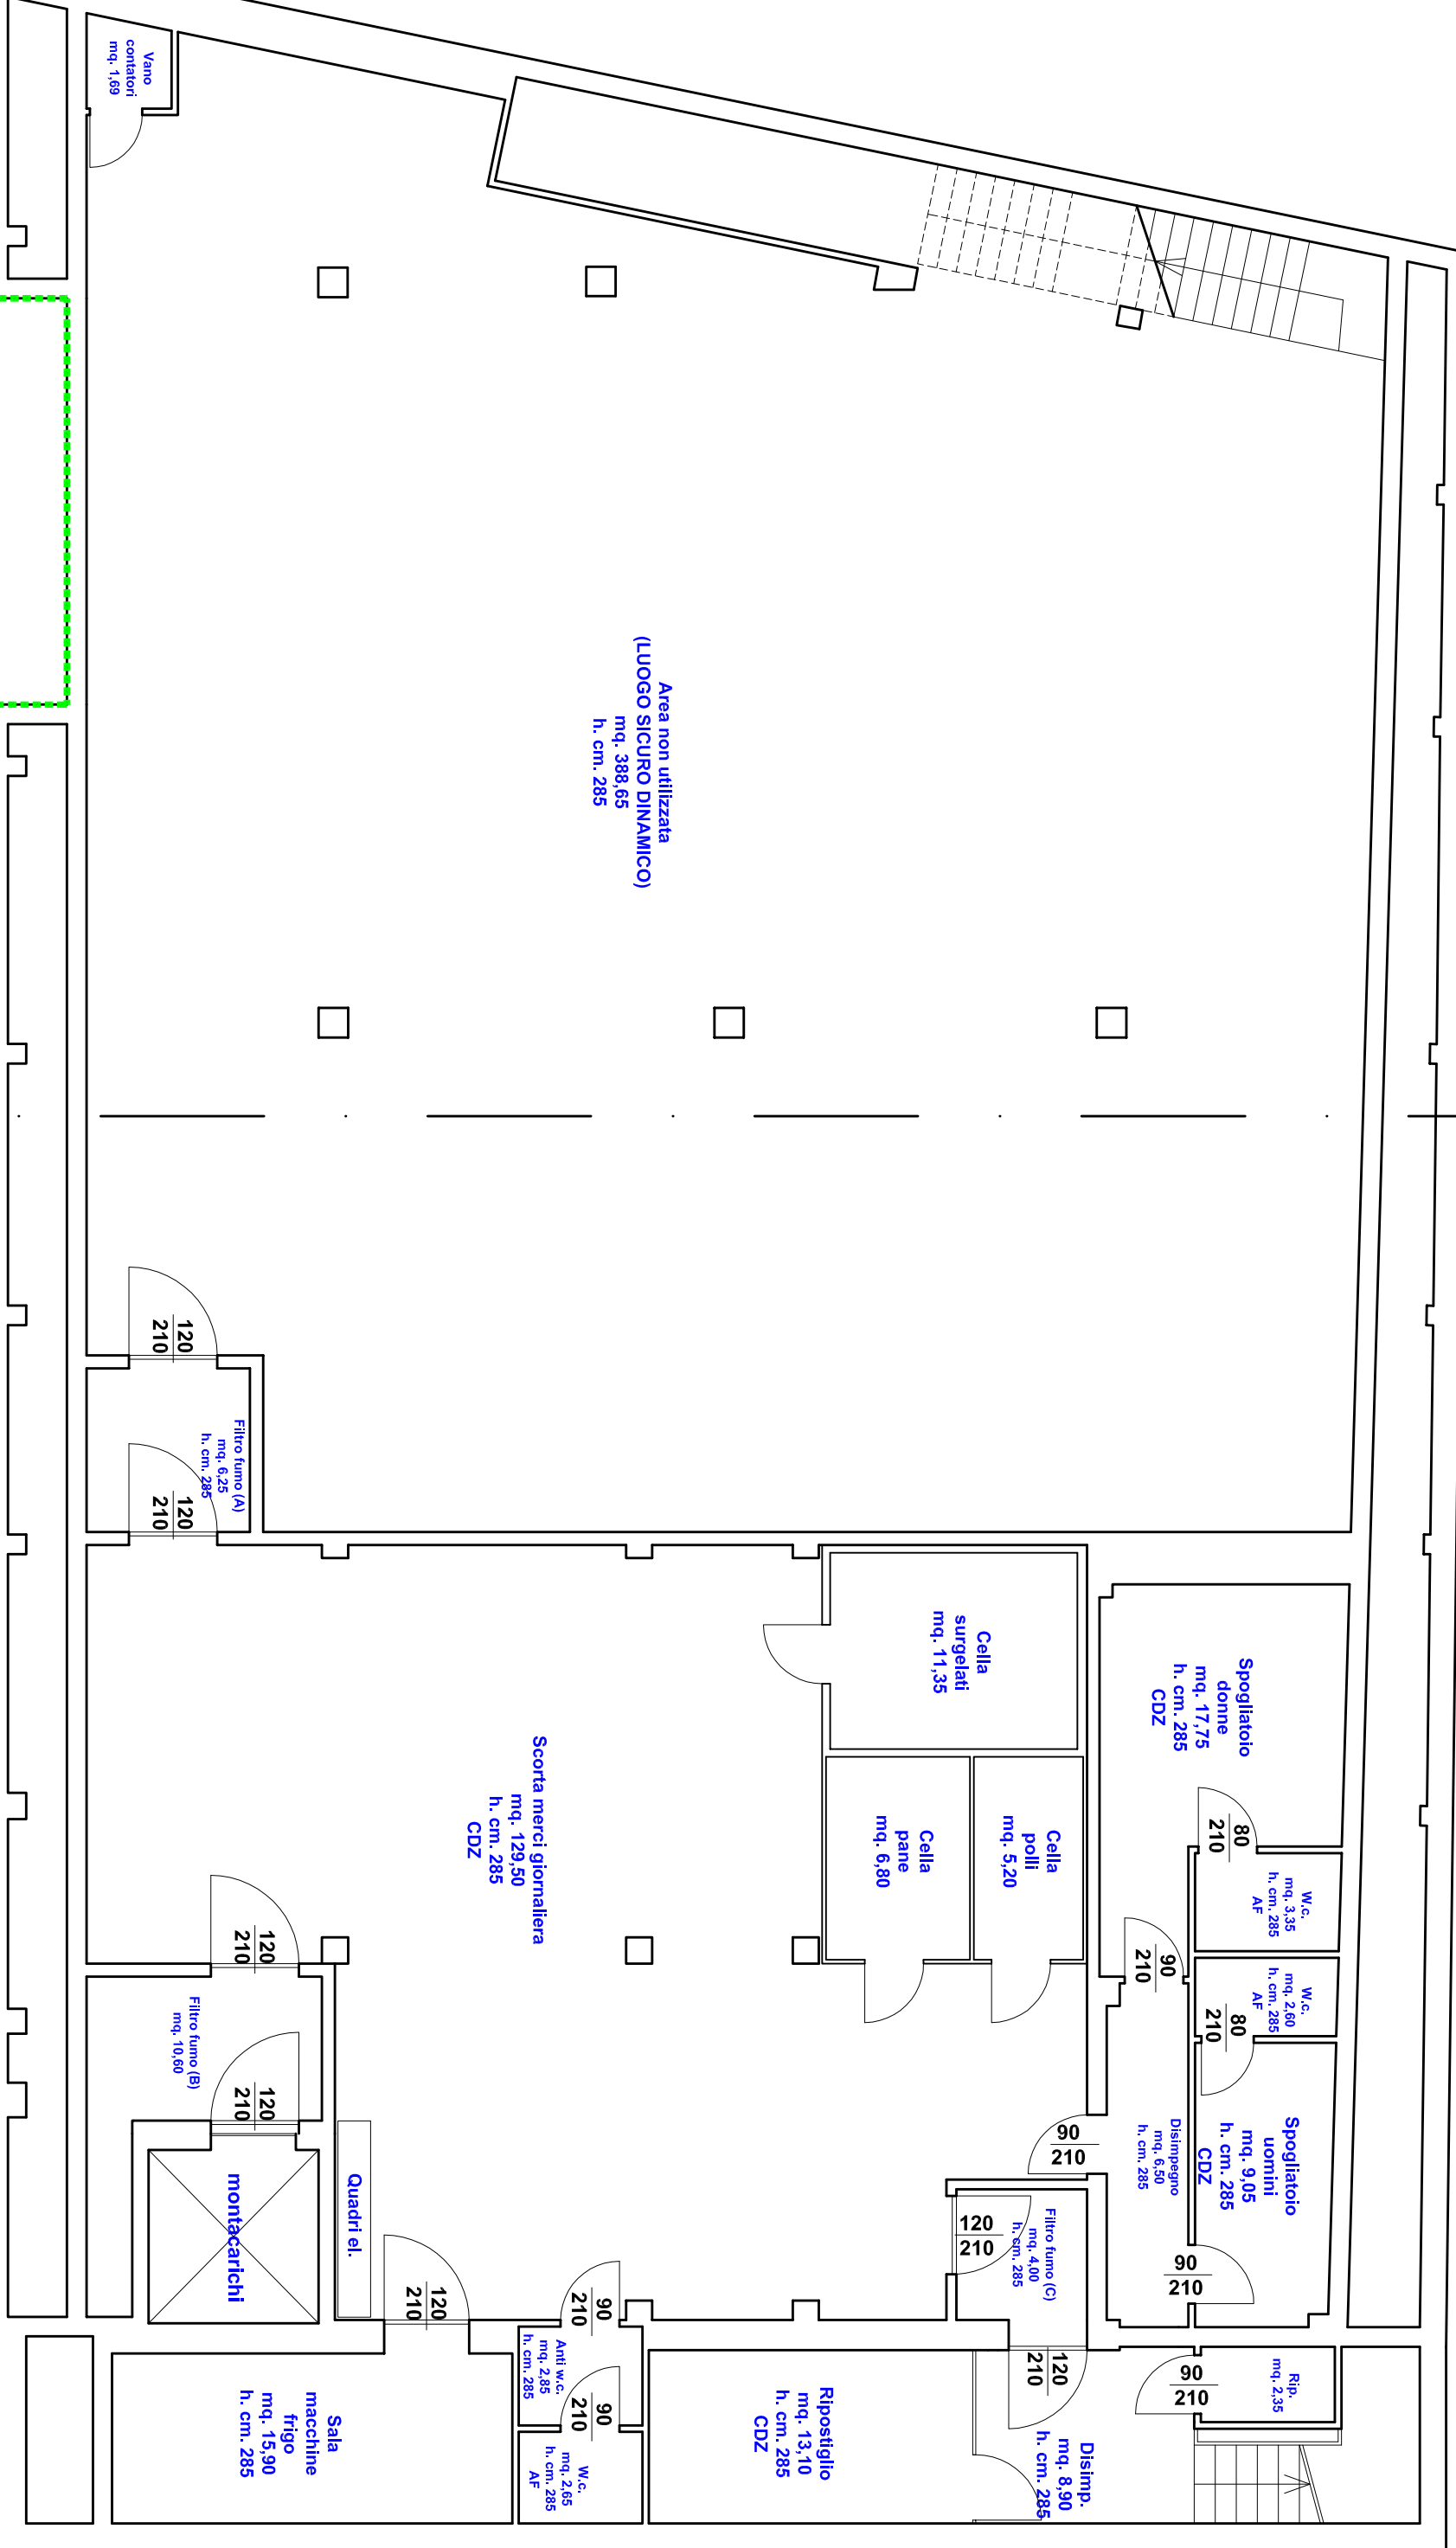

Pianta piano interrato

COMUNE DI NOVARA

PROGETTO DI ADEGUAMENTO
PUNTO VENDITA
VIA CAMOLETTI n. 13 bis

Proprietario
VELA S.r.l.

Titolare attività
BILLA A.G.

Progettista
Ing. Francesco Francioni

Ing. Francesco Francioni

Tavola
PROGETTO

PIANTA PIANO INTERRATO

Scala
1:100

Data

Numero
3.1

STUDIO DI INGEGNERIA CIVILE

Via Adige 5 - 21018 Sesto Calende (VA) - tel 0331 913600 - fax 0331 1813528 - francesco.francioni@tecnicamente.org - FRN FNC 72R28 A290K p.iva 02557460124 Ordine Ingegneri di Varese n. 2468