


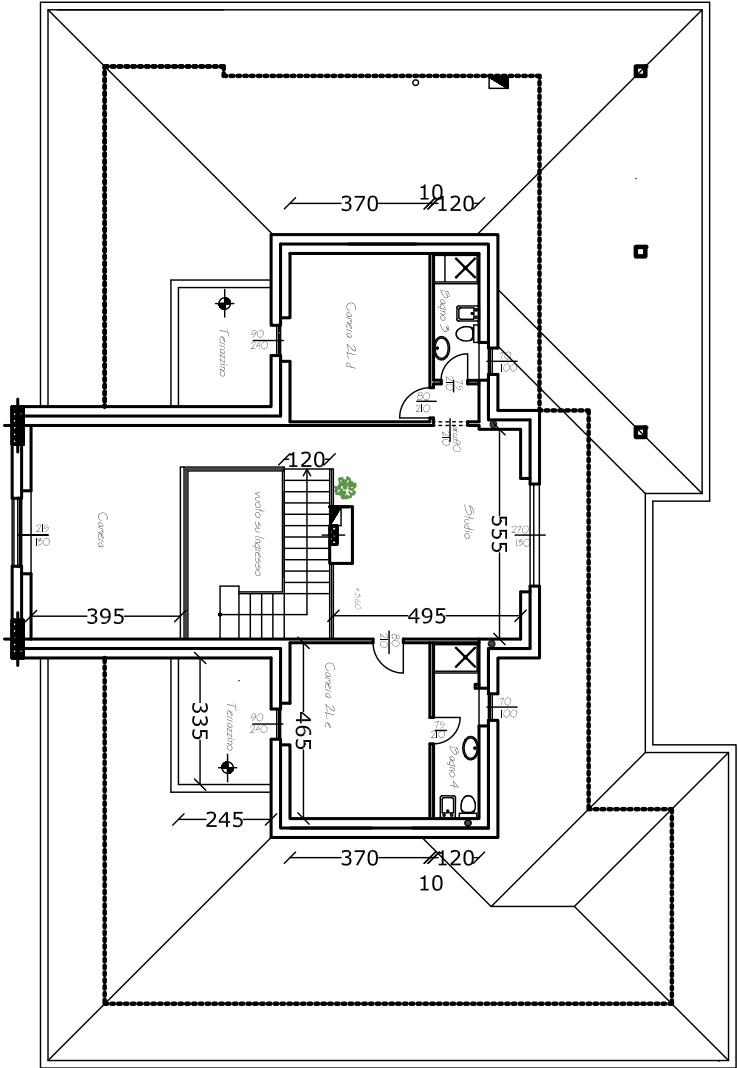

PROPRIETÀ
Sigg. dott.Ing. ARISTIDE PRUDENZA - dott.Arch. ELISABETTA LOBBIA

STUDIO ASSOCIATO

DOTT. ING. ARISTIDE PRUDENZA
DOTT. ARCH. ELISABETTA LOBBIA

VIA MANZONI, 15 28066 - GALLIATE -

TIPO DI TAVOLA

Pianta piano primo

SCALA

1 : 200