

Agenzia delle Entrate
CATASTO FABBRICATI
Ufficio provinciale di
Novara

Dichiarazione protocollo n. NO0042728 del 27/05/2016
Planimetria di u.i.u. in Comune di Momo
Via Carlo Boniperti civ. 31


Identificativi Catastali:
Sezione:
Foglio: 18
Particella: 93
Subalterno: 16

Compilata da:
Albieri Luca
Iscritto all'albo:
Geometri
Prov. Novara N. 2398


Ultima planimetria in atti
Data: 01/07/2019 n. 11282 - Richiedente: PRTRND83B08F2051
Formata di: amministrativa: A2/2007-400) Formata atamna richiesta: A4/710x297)

Scala 1: 200


*Allegato "A" al
n. 4110/3290
replata*

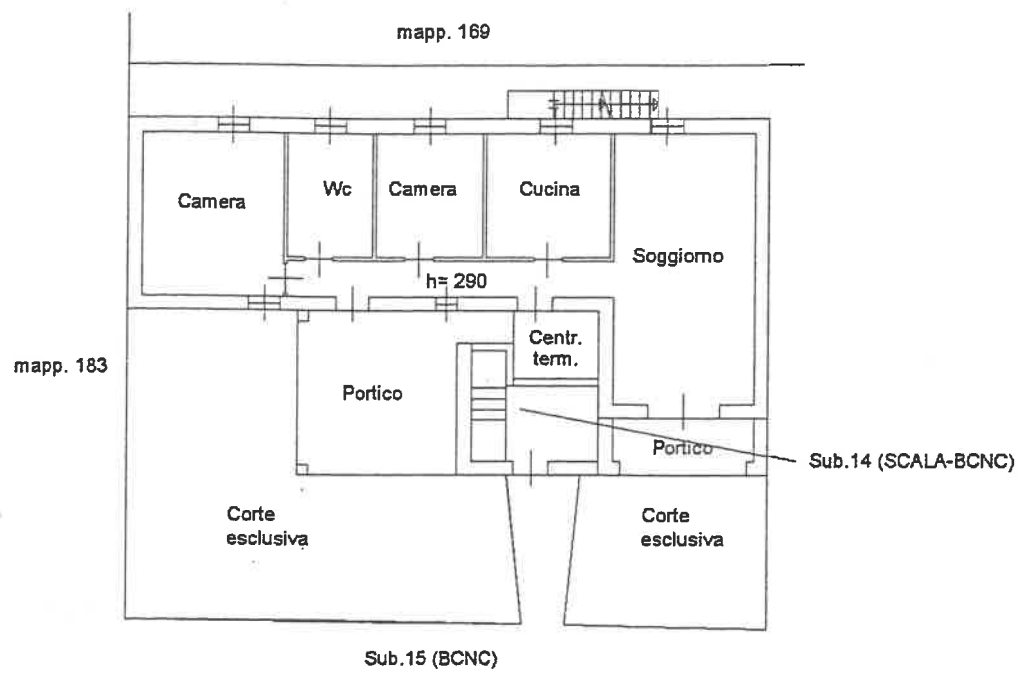

Pianta Piano Terra

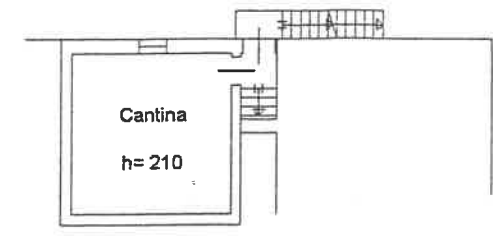


Pianta Piano Interrato

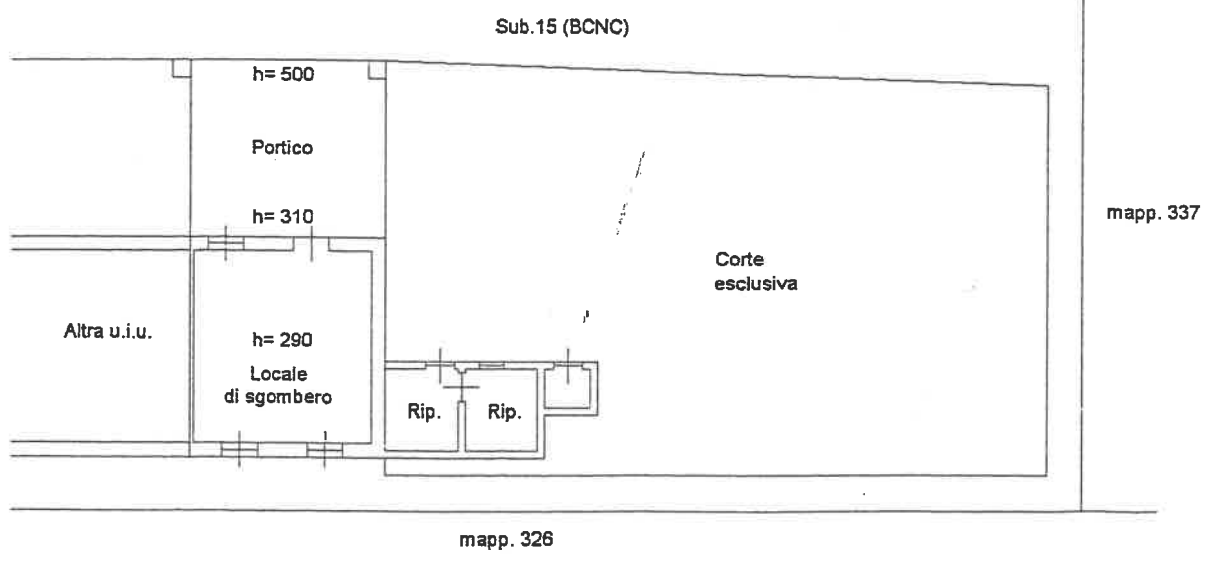

Pianta Piano Terra



Pianta Piano Primo

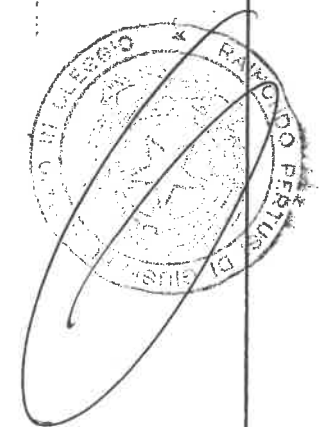

Manca di...

[Handwritten signature]



Via Carlo Boniperti

civ. 31

Identificativi Catastali:

Sezione:

Foglio: 18

Particella: 93

Subalterno: 18

Compilata da:
Albieri Luca

Iscritto all'albo:
Geometri

Prov. Novara


N. 2398

Scheda n. 1

Scala 1:200


Allegato B"al
n. 4 1110/3230 w
reputo

Sub.15 (BCNC)

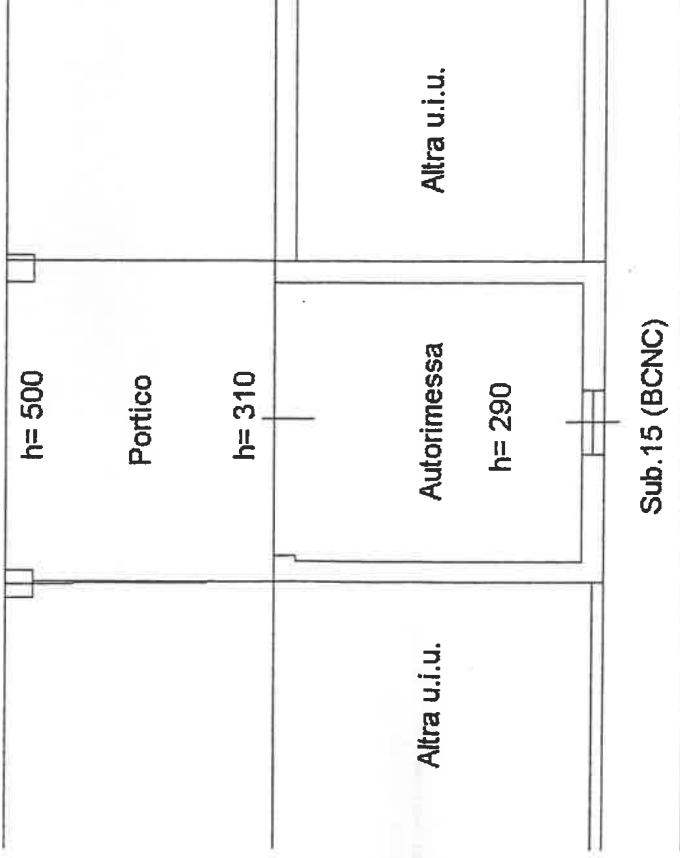

Pianta Piano Terra

Sante Mancin

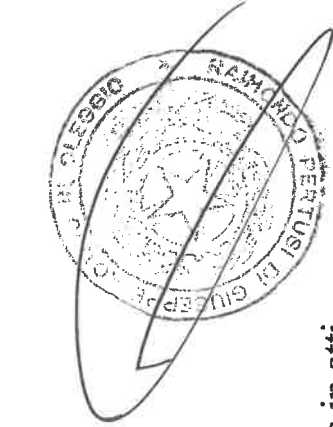

Ultima planimetria in atti

Data: 01/07/2019 - n. T1284 - Richiedente: PRTRND83B08F2051

Totale schede: 1 - Formato di acquisizione: A4(210x297) - Formato stampa richiesto: A4(210x297)

Agenzia delle Entrate
CATASTO FABBRICATI
 Ufficio provinciale di
 Novara

Dichiarazione protocollo n. N00042728 del 27/05/2016
 Planimetria di u.i.u. in Comune di Momo
 Via Carlo Boniperti civ. 31


Identificativi Catastali:
 Sezione:
 Foglio: 18
 Particella: 93
 Subalterno: 17

Compilata da:
 Albieri Luca
 Iscritto all'albo:
 Geometri
 Prov. Novara N. 2398


*Allegato "c" al
 n. 4240/3290
 di esposto*

Ultima planimetria in atti
 Data: 01/07/2019 n. T1283 - Richiedente: PRTRND83B08F2051
 Totale schede: 9 n. T1283 - Richiedente: PRTRND83B08F2051
 Formato di acquisizione: A3(297x420) - Formato stampa richiesto: A4(210x297)


Scala 1: 200

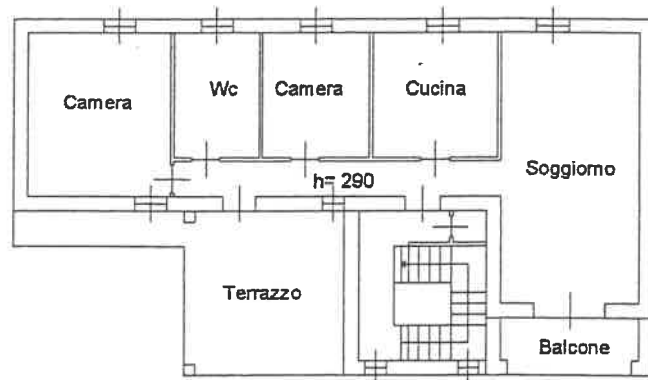


Pianta Piano Primo

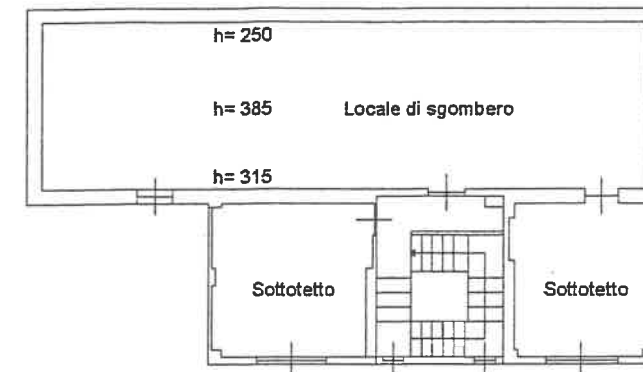

Pianta Piano Secondo

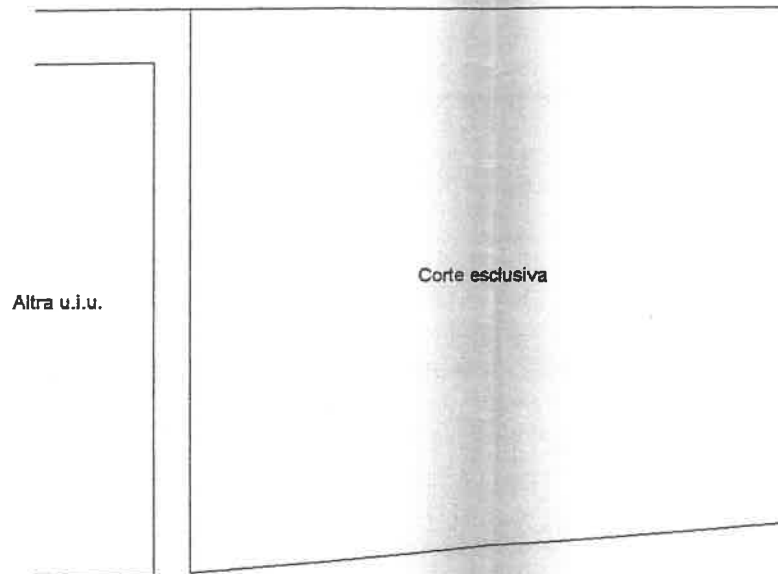


Pianta Piano Terra

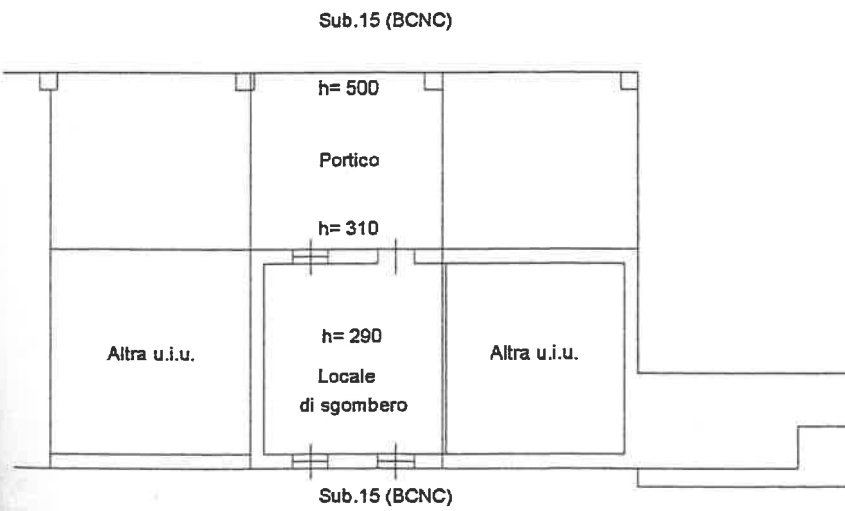

Pianta Piano Terra



Pianta Piano Primo

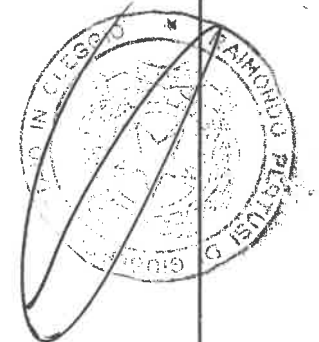

Sante Manciu
Mocca Luigi

Agenzia delle Entrate
CATASTO FABBRICATI
Ufficio Provinciale di
Novara

Planimetria di u.i.u. in Comune di Momo

Via Carlo Boniperti

civ. 31

Identificativi Catastali:

Sezione:

Foglio: 18

Particella: 93

Subalterno: 19

Compilata da:
Albieri Luca

Iscritto all'albo:
Geometri

Prov. Novara


N. 2398

Scheda n. 1

Scala 1:200



*Allegato "D" al
n. 4220/3230
di delibera*

Sub.15 (BCNC)

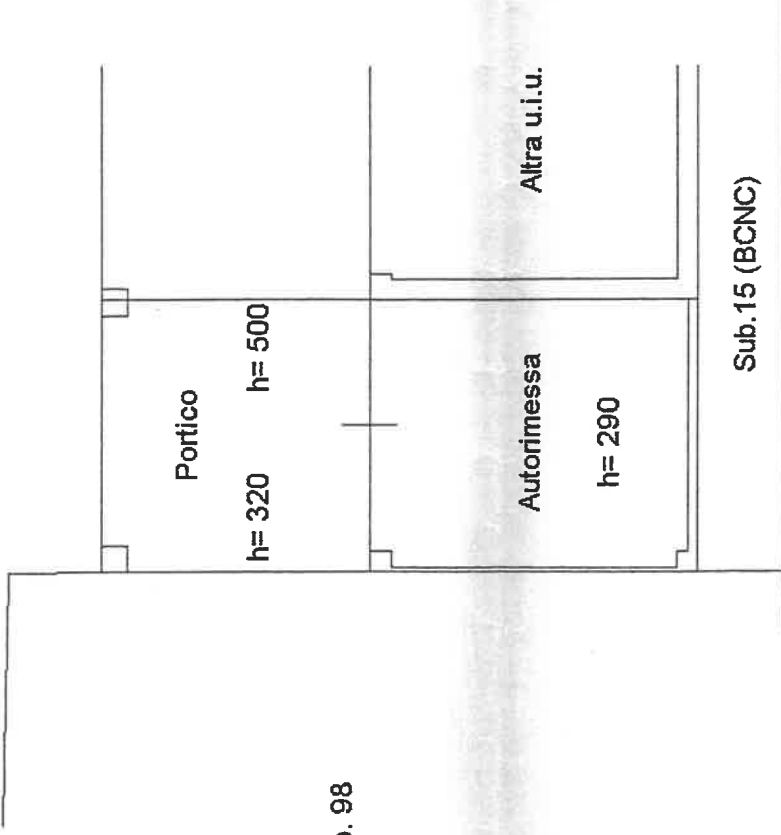

Pianta Piano Terra

*Sante Manau
Manca di Edigo*

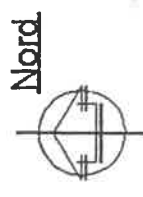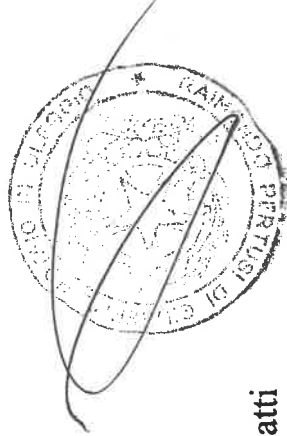

Ultima planimetria in atti

Data: 01/07/2019 - n. T1285 - Richiedente: PRTRND83B08F2051

Totale schede: 1 - Formato di acquisizione: A4(210x297) - Formato stampa richiesto: A4(210x297)