

Agenzia delle Entrate
CATASTO FABBRICATI
Ufficio Provinciale di
Novara

Dichiarazione protocollo n. NO0008387 del 21/02/2019

Planimetria di u.i.u. in Comune di Romentino

Via Battista Garbaro

div. 59

Identificativi Catastali:

Sezione:
Foglio: 16
Particella: 85
Subalterno: 17

Compilata da:
Salerno Giovanni


Iscritto all'albo:
Geometri

Prov. Novara

N. 2289


Scheda n. 1

Scala 1:200

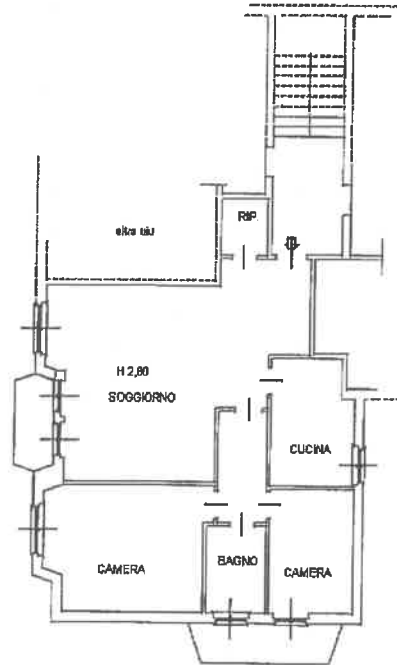

PIANTA PIANO TERZO

Camucini Francesco
Severino Romo Simoni Marco

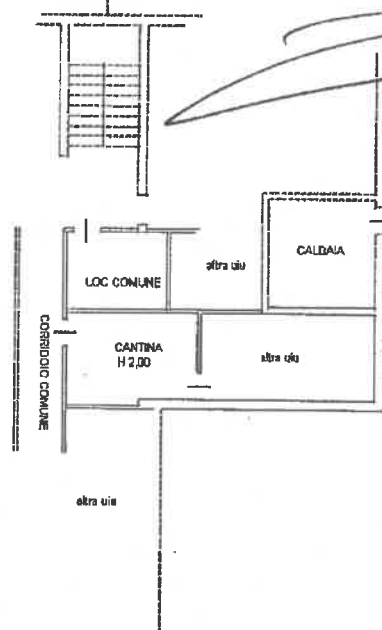

PIANTA PIANO TERRENO

ORIENTAMENTO



Ultima planimetria in atti

Data: 05/04/2022 - n. T94607 - Richiedente: GCLNNZS3P52G273D

Totale schede: 1 - Formato di acquisizione: A4(210x297) - Formato stampa richiesto: A4(210x297)

Catasto dei Fabbricati - Situazione al 05/04/2022 - Comune di ROMENTINO(H518) - < Foglio 16 - Particella 85 - Subalterno 17 - VIA BATTISTA GAMBARO n. 59 Piano T-3

MODULARIO
F. - Cat. 5, 7, - 211



MINISTERO DELLE FINANZE
DIREZIONE GENERALE DEL CATASTO E DEI SERVIZI TECNICI ERARIALI


Mod. B (Nuovo Catasto Edilizio Urbano)

Lire
15

NUOVO CATASTO EDILIZIO URBANO

(R. DECRETI-LEGGI 10 APRILE 1959, N. 631)

Planimetria dell'immobile situato nel Comune di ROMENTINO Via GAMBARO BATTISTA
Data 14-6-75 Proprietari ZANARDI ANGELO N. A. NOVARA N. 10-6-35 - PERI TRAPLETTI (ERAPINA H. A. ENRINE N. 4-7-32)
Allegata alla dichiarazione presentata all'Ufficio Tecnico Erariale di NOVARA

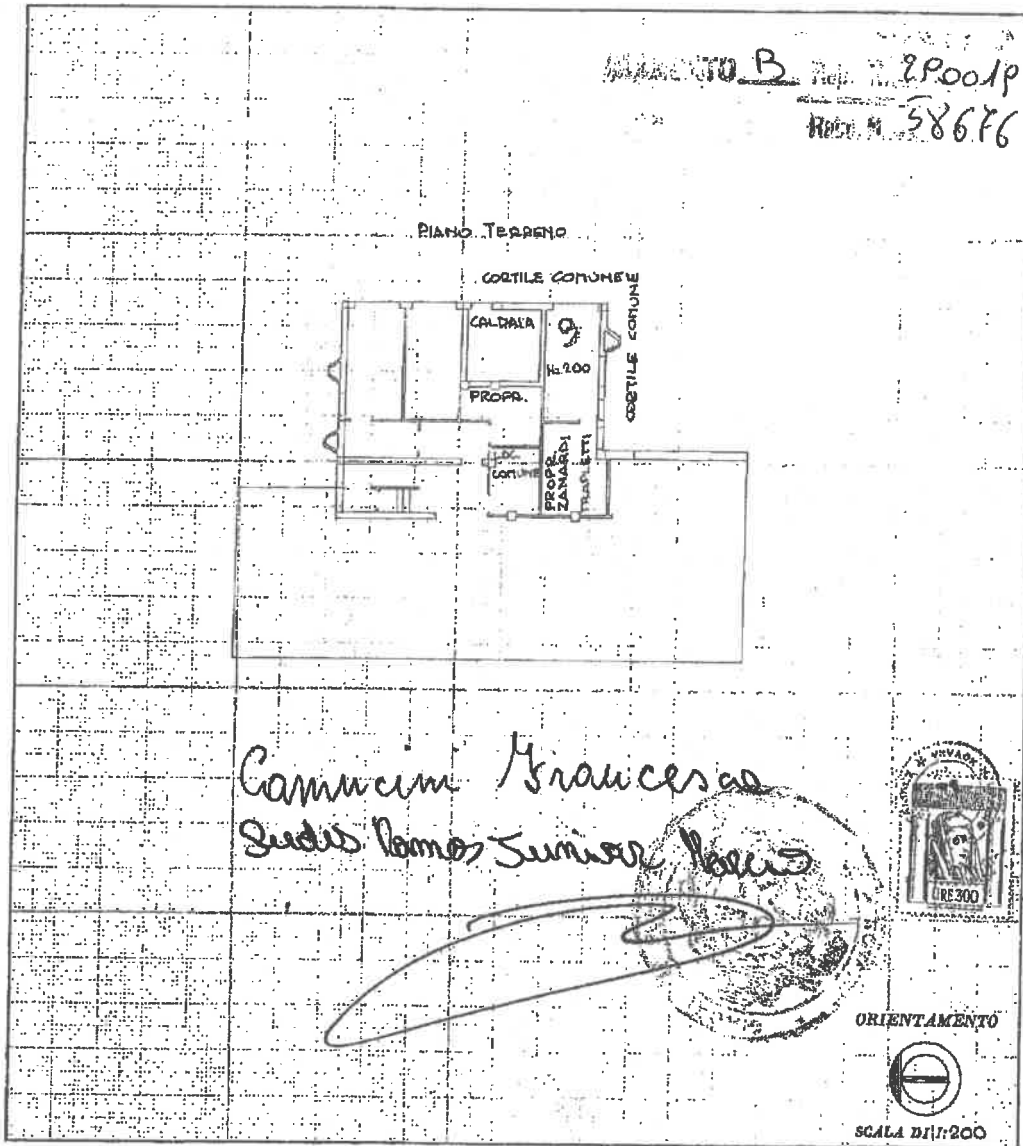

SPAZIO RISERVATO PER LE ANNOTAZIONI D'UFFICIO

DATA <u>24-9-75</u>	
PROT. N° <u>149/75</u>	

Completato dal GIORGIO DINO PAGLINO
(Titolo, nome e cognome del tecnico)

Iscritto all'Albo dei GEOMETRI
della Provincia di NOVARA

DATA 14-6-75

Firma: [Signature]

Ultima planimetria in atti

Data presentazione: 27/09/1975 - Data: 05/04/2022 - n. T94605 - Richiedente: GCLNNZ53P52G273D
Totale schede: 1 - Formato di acquisizione: fuori standard (252X376) - Formato stampa richiesto: A4(210x297)

Catasto dei Fabbricati - Situazione al 05/04/2022 - Comune di ROMENTINO(H518) - < Foglio 16 - Particella 85 - Subalcatro 7 >
Lipou 01
VIA BATTISTA GAMBARO Piano T