

Agenzia del Territorio
CATASTO FABBRICATI
Ufficio Provinciale di
Novara

Dichiarazione protocollo n. NO0290382 del 16/12/2003

Planimetria di u.i.u. in Comune di Tornaco

Via IV Novembre

civ. 8

Identificativi Catastali:

Sezione:

Foglio: 8

Particella: 197

Subalterno: 3


Compilata da:
Airoldi GiancarloIscritto all'albo:
Ingegneri

Prov. Novara

N. 668

Scheda n. 1 Scala 1:200

Pianta Piano Terreno

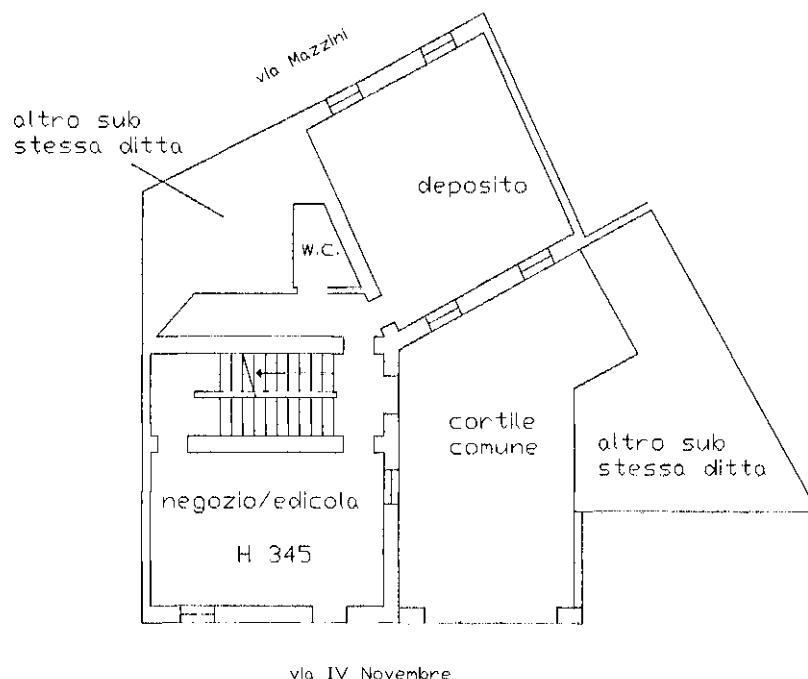

Ultima planimetria in atti

Data: 28/11/2025 - n. T8427 - Richiedente: MNTFBA73T30F952U

Totale schede: 1 - Formato di acquisizione: A4(210x297) - Formato stampa richiesto: A4(210x297)