

**Agenzia del Territorio
CATASTO FABBRICATI
Ufficio Provinciale di
Novara**

Dichiarazione protocollo n. NO0290382 del 16/12/2003

Planimetria di u.i.u. in Comune di Tornaco

Via IV Novembre

civ. 8

Identificativi Catastali:

Sezione:

Foglio: 8

Particella: 197

Subalterno: 4


Compilata da:
Airoldi GiancarloIscritto all'albo:
Ingegneri

Prov. Novara

N. 668

Scheda n. 1 Scala 1:200

Pianta Piano Primo

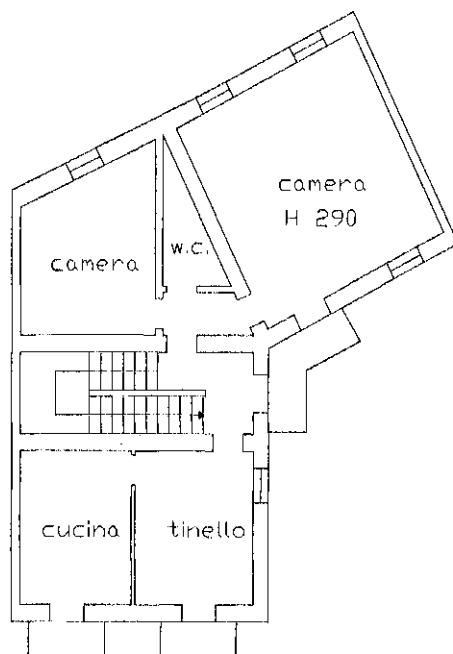

Pianta Piano Terreno

