

**Agenzia del Territorio  
CATASTO FABBRICATI  
Ufficio Provinciale di  
Novara**

Dichiarazione protocollo n. NO0058961 del 13/04/2012

Planimetria di u.i.u. in Comune di Novara

Via Andrea Costa

civ. 21

Identificativi Catastali:

Sezione:

Foglio: 75

Particella: 1515

Subalterno: 78

Compilata da:

Passarella Elisa

Iscritto all'albo:

Geometri


Prov. Novara

N. 2597

Scheda n. 1

Scala 1:200

PIANO INTERRATO

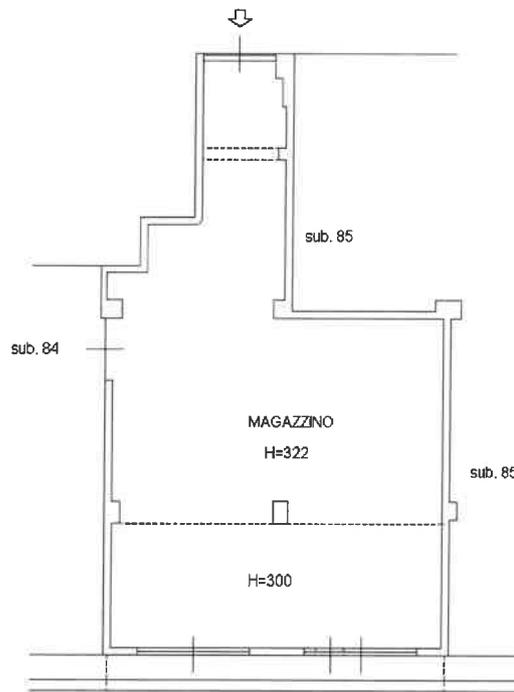

VIA GAUDENZIO DE PAGAVE

Ultima planimetria in atti

Data: 15/09/2021 - n. T126811 - Richiedente: FLEMRT90H42B963Y

Totale schede: 1 - Formato di acquisizione: A4(210x297) - Formato stampa richiesto: A4(210x297)

