


**Agenzia del Territorio
CATASTO FABBRICATI
Ufficio Provinciale di
Novara**

cheda n. 1 Scala 1:200


Dichiarazione protocollo n. del	
Planimetria di u.i.u. in Comune di Carpignano Sesia	
Via Bonenti civ. 13-17/N	
Identificativi Catastali:	Compilata da:
Sezione:	Vinzio Massimo
Foglio: 19	Iscritto all'albo:
Particella: 112	Geometri
Subalterno: 15	Prov. Novara
	N. 2494

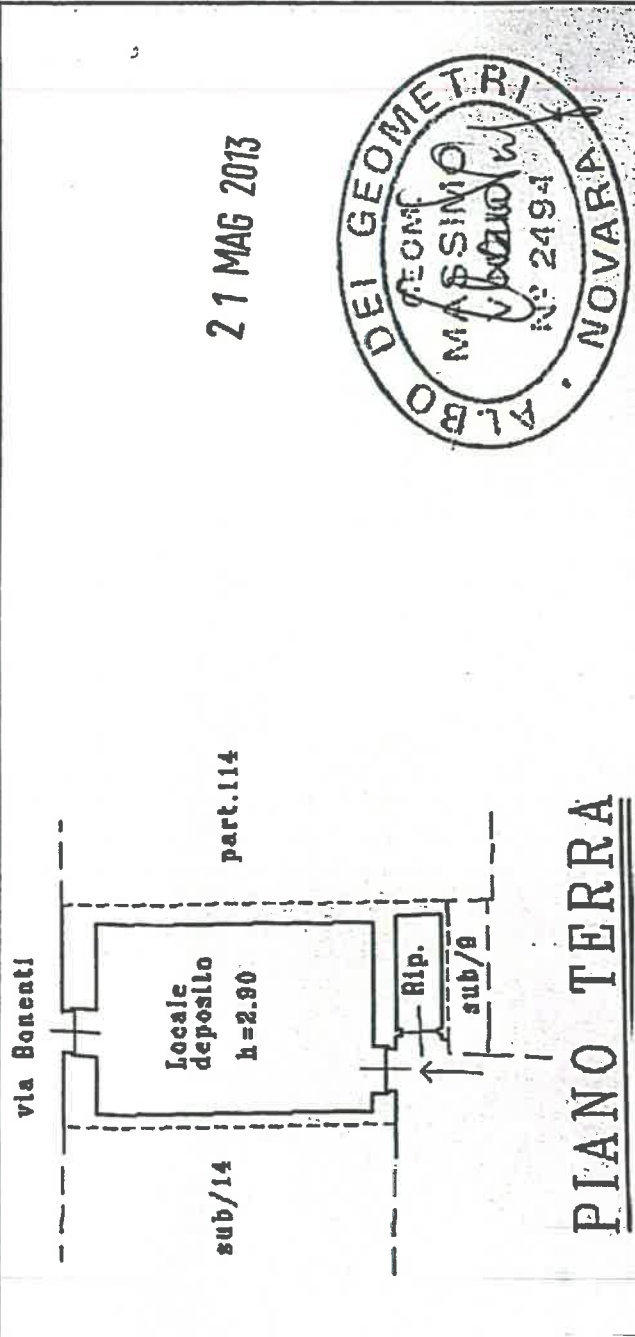

Agenzia del Territorio
CATASTO FABBRICATI
Ufficio Provinciale di
Novara

Dichiarazione protocollo n. _____ del _____ Planimetria di u.i.u. in Comune di Carpignano Sesia Via Bonenti _____ civ. 17/I	
Identificativi Catastali: Sezione: Foglio: 19 Particella: 113 Subalterno: 5	Compilata da: Vinzio Massimo Iscritto all'albo: Geometri Prov. Novara N. 2494

Scheda n. 1 Scala 1:200

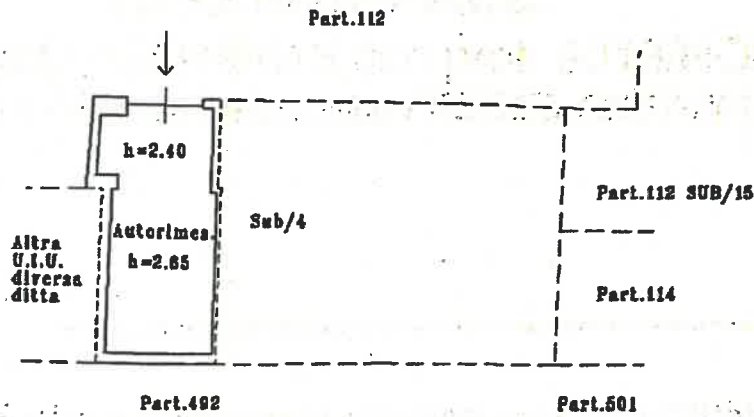

PIANO TERRA

21 MAG 2013



ORIENTAMENTO