

MODULARIO
F. rig. rend. 497




MINISTERO DELLE FINANZE
DIPARTIMENTO DEL TERRITORIO
CATASTO EDILIZIO URBANO (RDL 13-4-1939, n. 652)

MOD. **BN** (CEU)

LIRE
500

Planimetria di u.i.u. in Comune di GALLARATE via CAVALLOTTI civ. 17

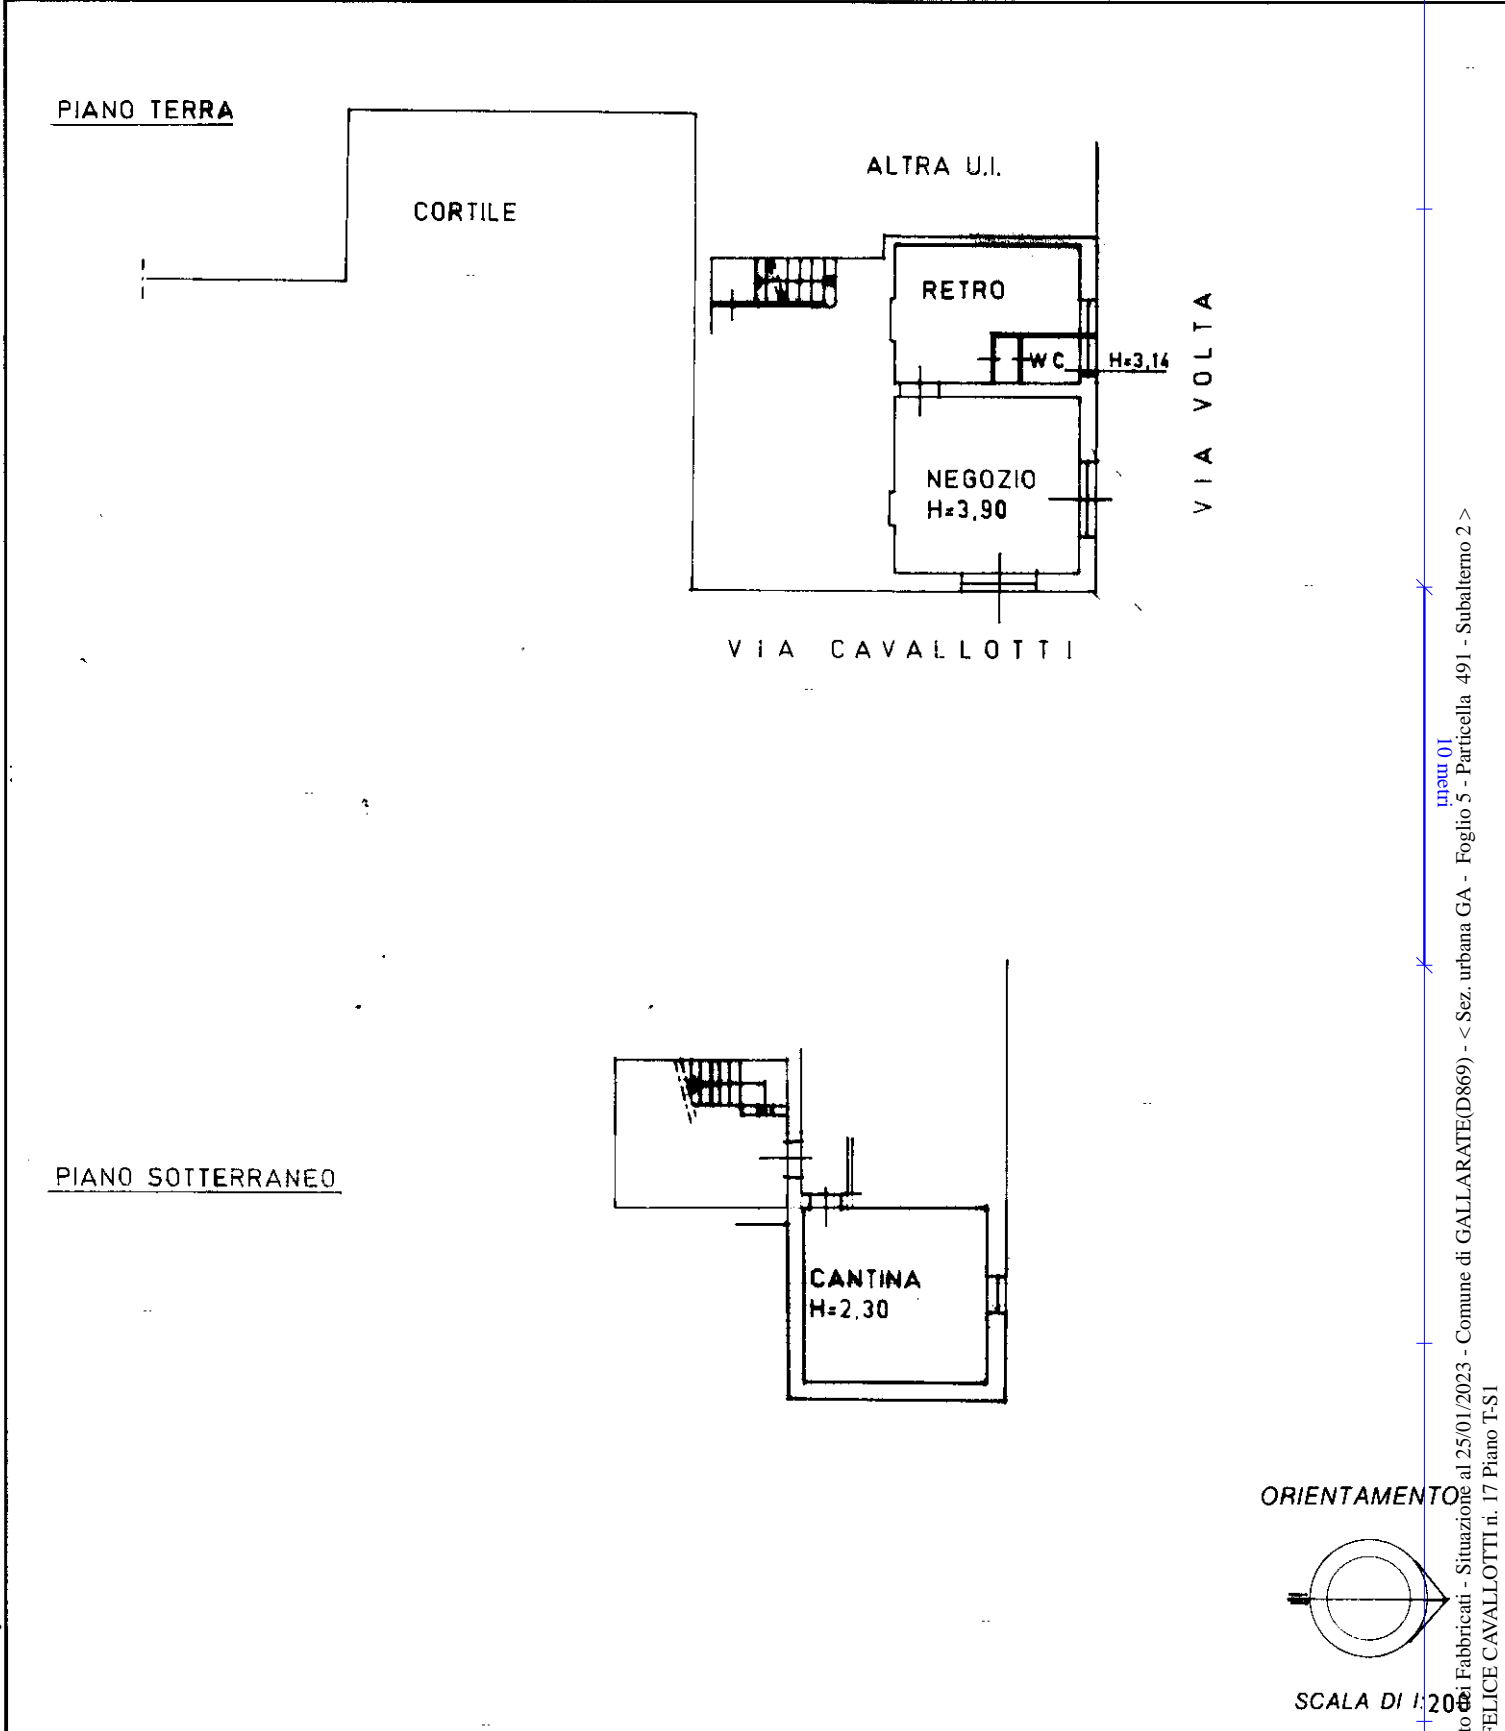

Roma - Istituto Poligrafico e Zecca dello Stato - P.Y.

Catasto di Fabbricati - Situazione al 25/01/2023 - Comune di GALLARATE(D869) - < Sez. urbana GA - Foglio 5 - Particella 491 - Subalterno 2 >
VIA FELICE CAVALLOTTI n. 17 Piano T-SI

Dichiarazione di N.C.

Denuncia di variazione

Ultima planimetria in atti

Data presentazione: 13/02/1997 Data: 25/01/2023

Totale schede: 1. - Formato di acquisizione: A4(210x297) - Formato stampato: A4(210x297)

n. 491 sub. 2

Compilata dal ARCHITETTO
(Titolo, cognome e nome)
CALDERARA PAOLO

ARCHITETTO

data: 1 FEB 1997 Firma *[Signature]*

RESERVATO ALL'UFFICIO

Stamp: **CAVALLOTTI**