

F. 497




MINISTERO DELLE FINANZE
 DIREZIONE GENERALE DEL CATASTO E DEI SERVIZI TECNICI ERARIALI
NUOVO CATASTO EDILIZIO URBANO

Mod. B (Nuovo Catasto Edilizio Urbano)

Lire
200


R. DECRETO LEGGE 13 APRILE 1939, N. 652)

Planimetria dell'immobile situato nel Comune di GALLARATE Via F. CAVALLOTTI, 17
 Ditta FORNI GIUSEPPE nato a Gallarate (VA) il 6/9/1927 (FRN GPP 27P06 D869X)
 Allegata alla dichiarazione presentata all'Ufficio Tecnico Erariale di VARESE

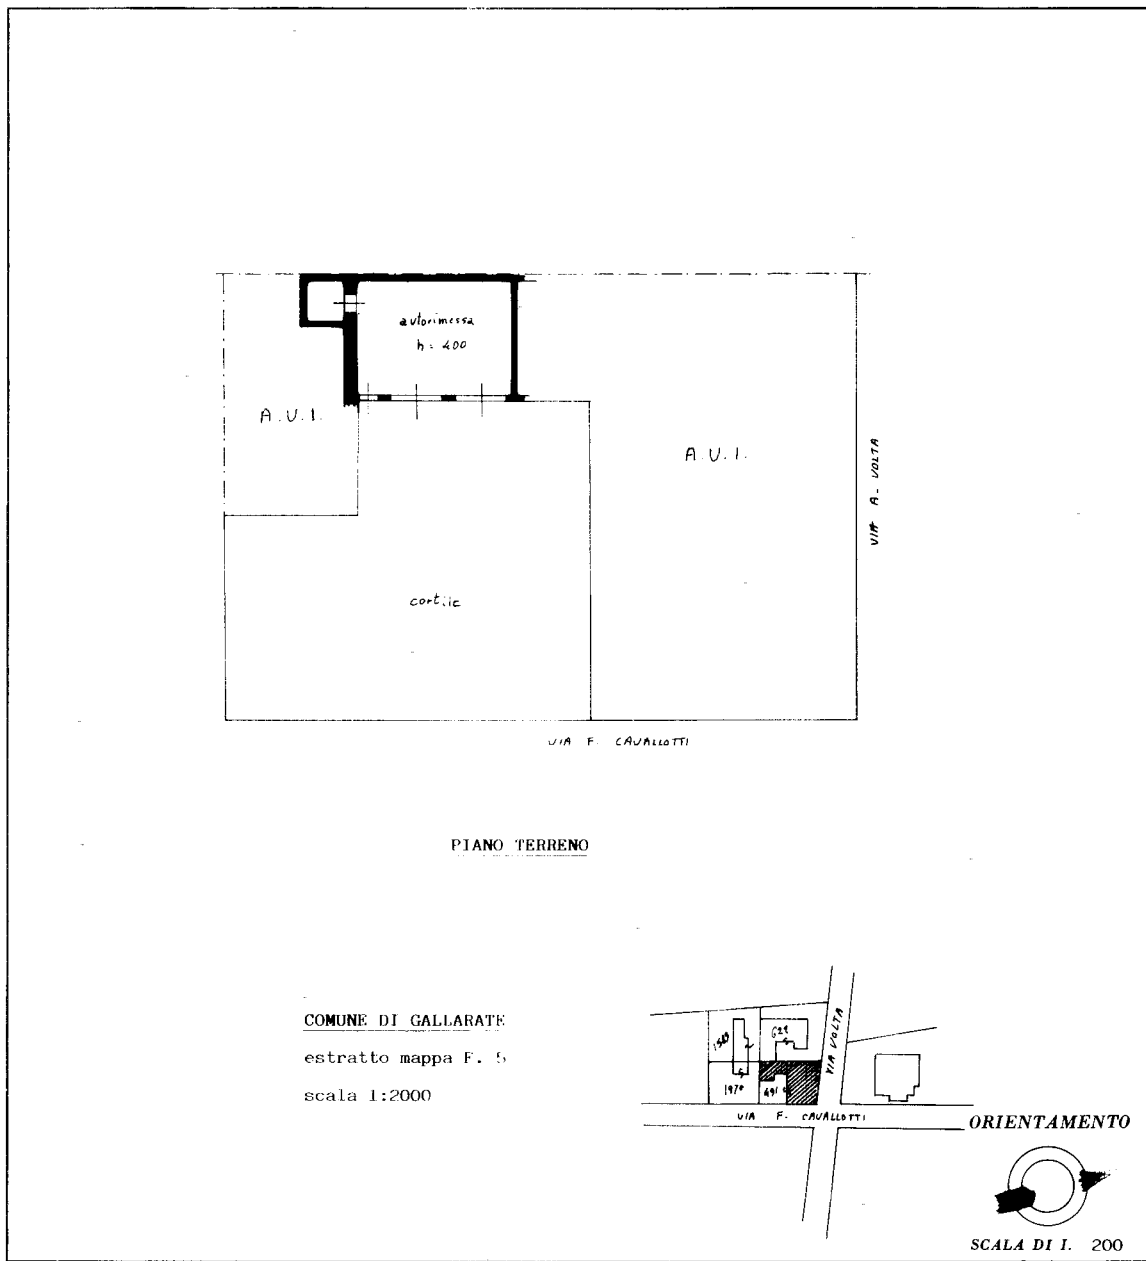

PIANO TERRENO

COMUNE DI GALLARATE
 estratto mappa F. 5
 scala 1:2000

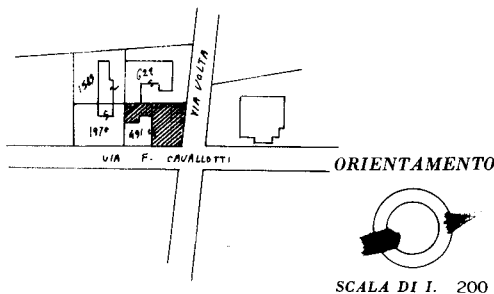

SPAZIO RISERVATO PER LE ANNOTAZIONI D'UFFICIO	
DATA	13/04/1988
PROT. N°	491
	Gal
	5
	491
	14

Compilata dal PIERLUIGI FERRAZZI GEOMETRA
(Titolo, nome e cognome del tecnico)
 Iscritto all'Albo dei GEOMETRI
 della Provincia di VARESE
 DATA 13/04/1988
 Firma: *[Signature]*

Ultima planimetria in atti

Catasto dei Fabbricati - Situazione al 26/04/2023 - Comune di GALLARATE(D869) - < Sez. urbana GA - Foglio 5 - Particella 491 - Subalterno 14 >
 VIA FELICE CAVALLOTTI n. 17 Piano T