


**Consorzio delle Entrate**  
**MASTO FABBRICATI**  
**Ufficio Provinciale di**  
**Novara**


Dichiarazione protocollo n. _____ del _____	
Comune di Novara	
Via Giovanni Biroli	civ. 1
<b>Identificativi Catastali:</b> Sezione: Foglio: 49 Particella: 41 Subalterno: 63	Compilata da: Garavaglia Claudio Iscritto all'albo: Architetti Prov. Novara N. 955

Simetria  
 Scheda n. 1      Scala 1:200

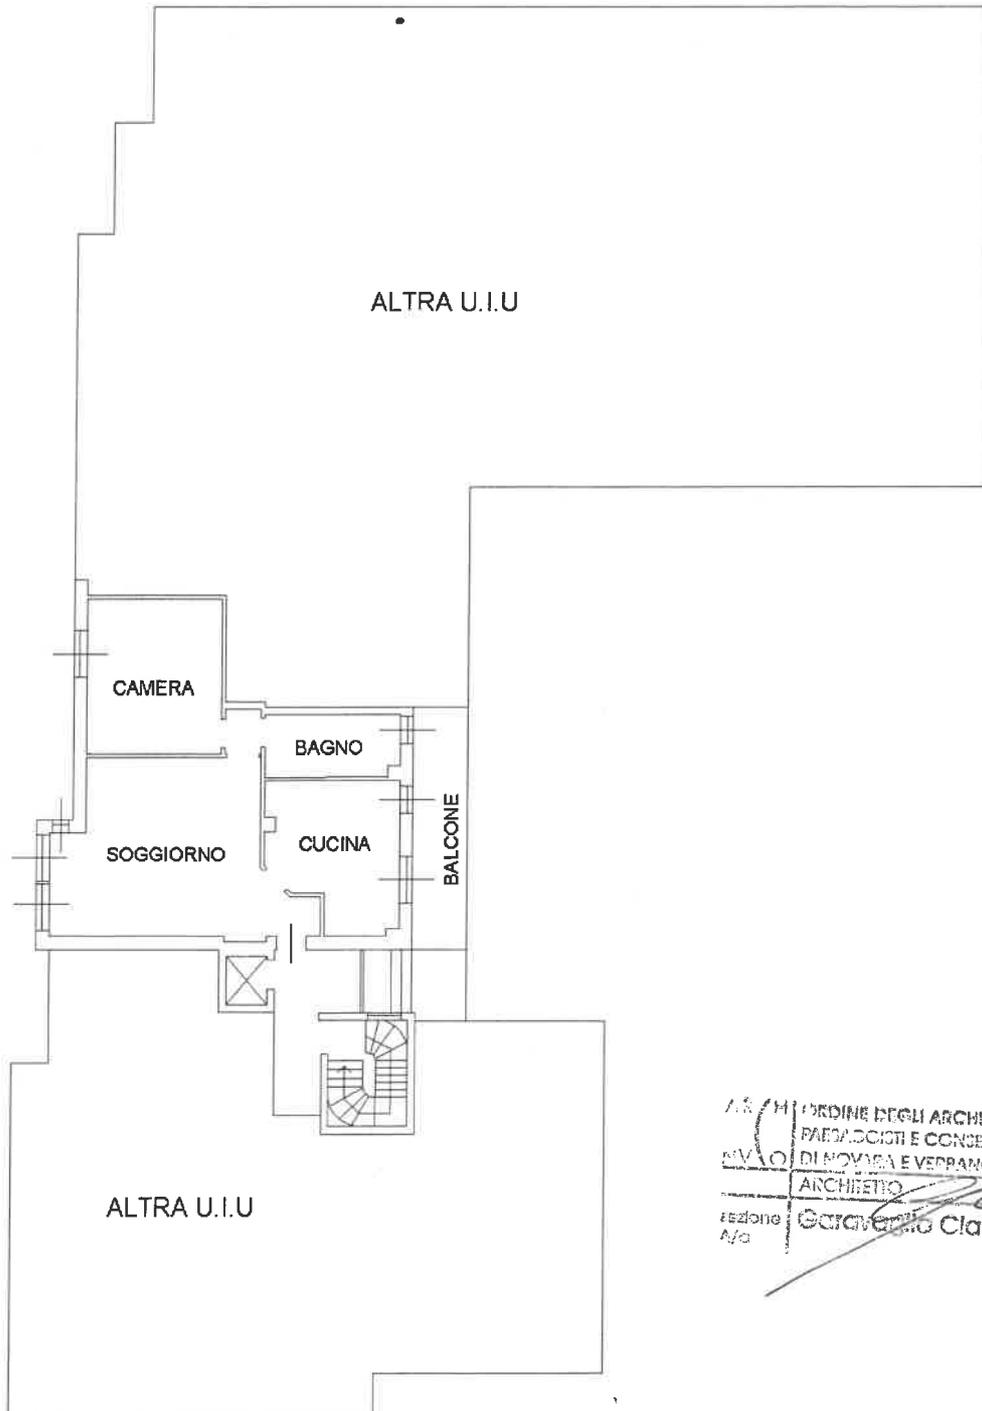

**PIANO PRIMO**  
 H 3.00 mt

A.S. (M) ORDINE DEGLI ARCHITETTI PIANIFICATORI,  
 PAESAGGISTI E CONSERVATORI PROVINCE  
 DI NOVARA E VERBANO - CUSIO - OSSOLA  
 RIV. O ARCHITETTO  
 Sezione A/a Garavaglia Claudio n° 955

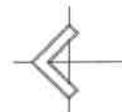

agenzia delle Entrate  
CATASTO FABBRICATI  
Ufficio Provinciale di  
Novara

Dichiarazione protocollo n. del

Comune di Novara

Via Giovanni Biroli

civ. 1

Identificativi Catastali:

Sezione:

Foglio: 49

Particella: 41

Subalterno: 64

Compilata da:  
Garavaglia Claudio

Iscritto all'albo:  
Architetti


Prov. Novara

N. 955

Simetria

Meda n. 1

Scala 1:200

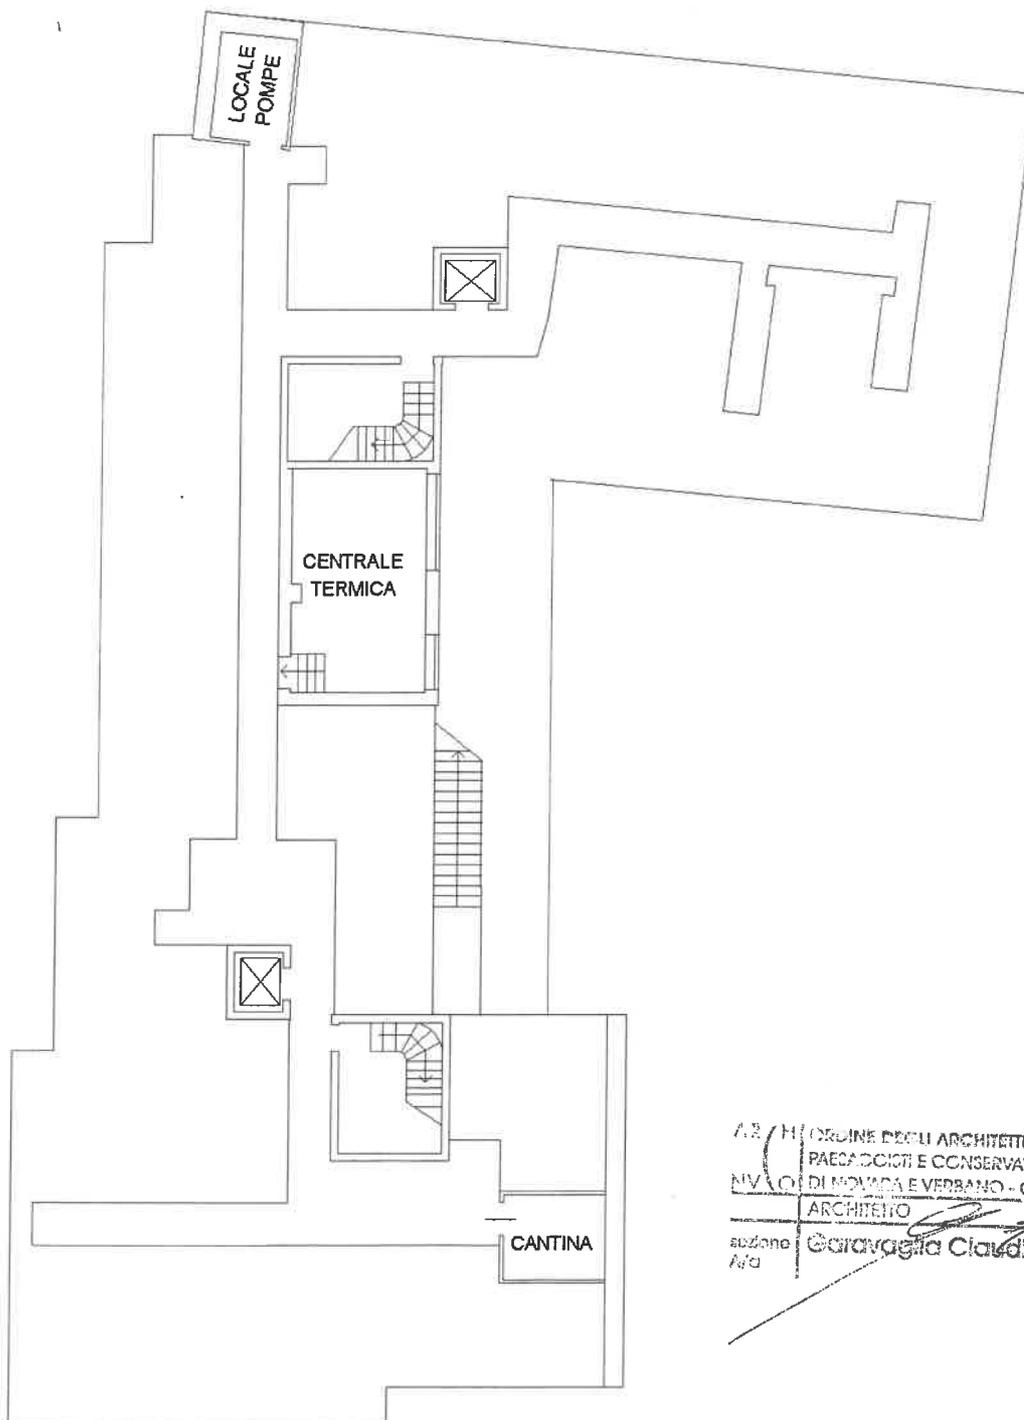

7.2 (H) ORDINE DEGLI ARCHITETTI PIANIFICATORI,  
PAESAGGISTI E CONSERVATORI PROVINCE  
NOVARA E VERBANO - CUSIO - OSSOLA

ARCHITETTO


sezione  
A/a

Garavaglia Claudio


n° 955

PIANO INTERRATO

H 2.20 mt

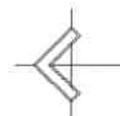

Allegato "E" al n. 58 PP7 \ 23760 Repertorio

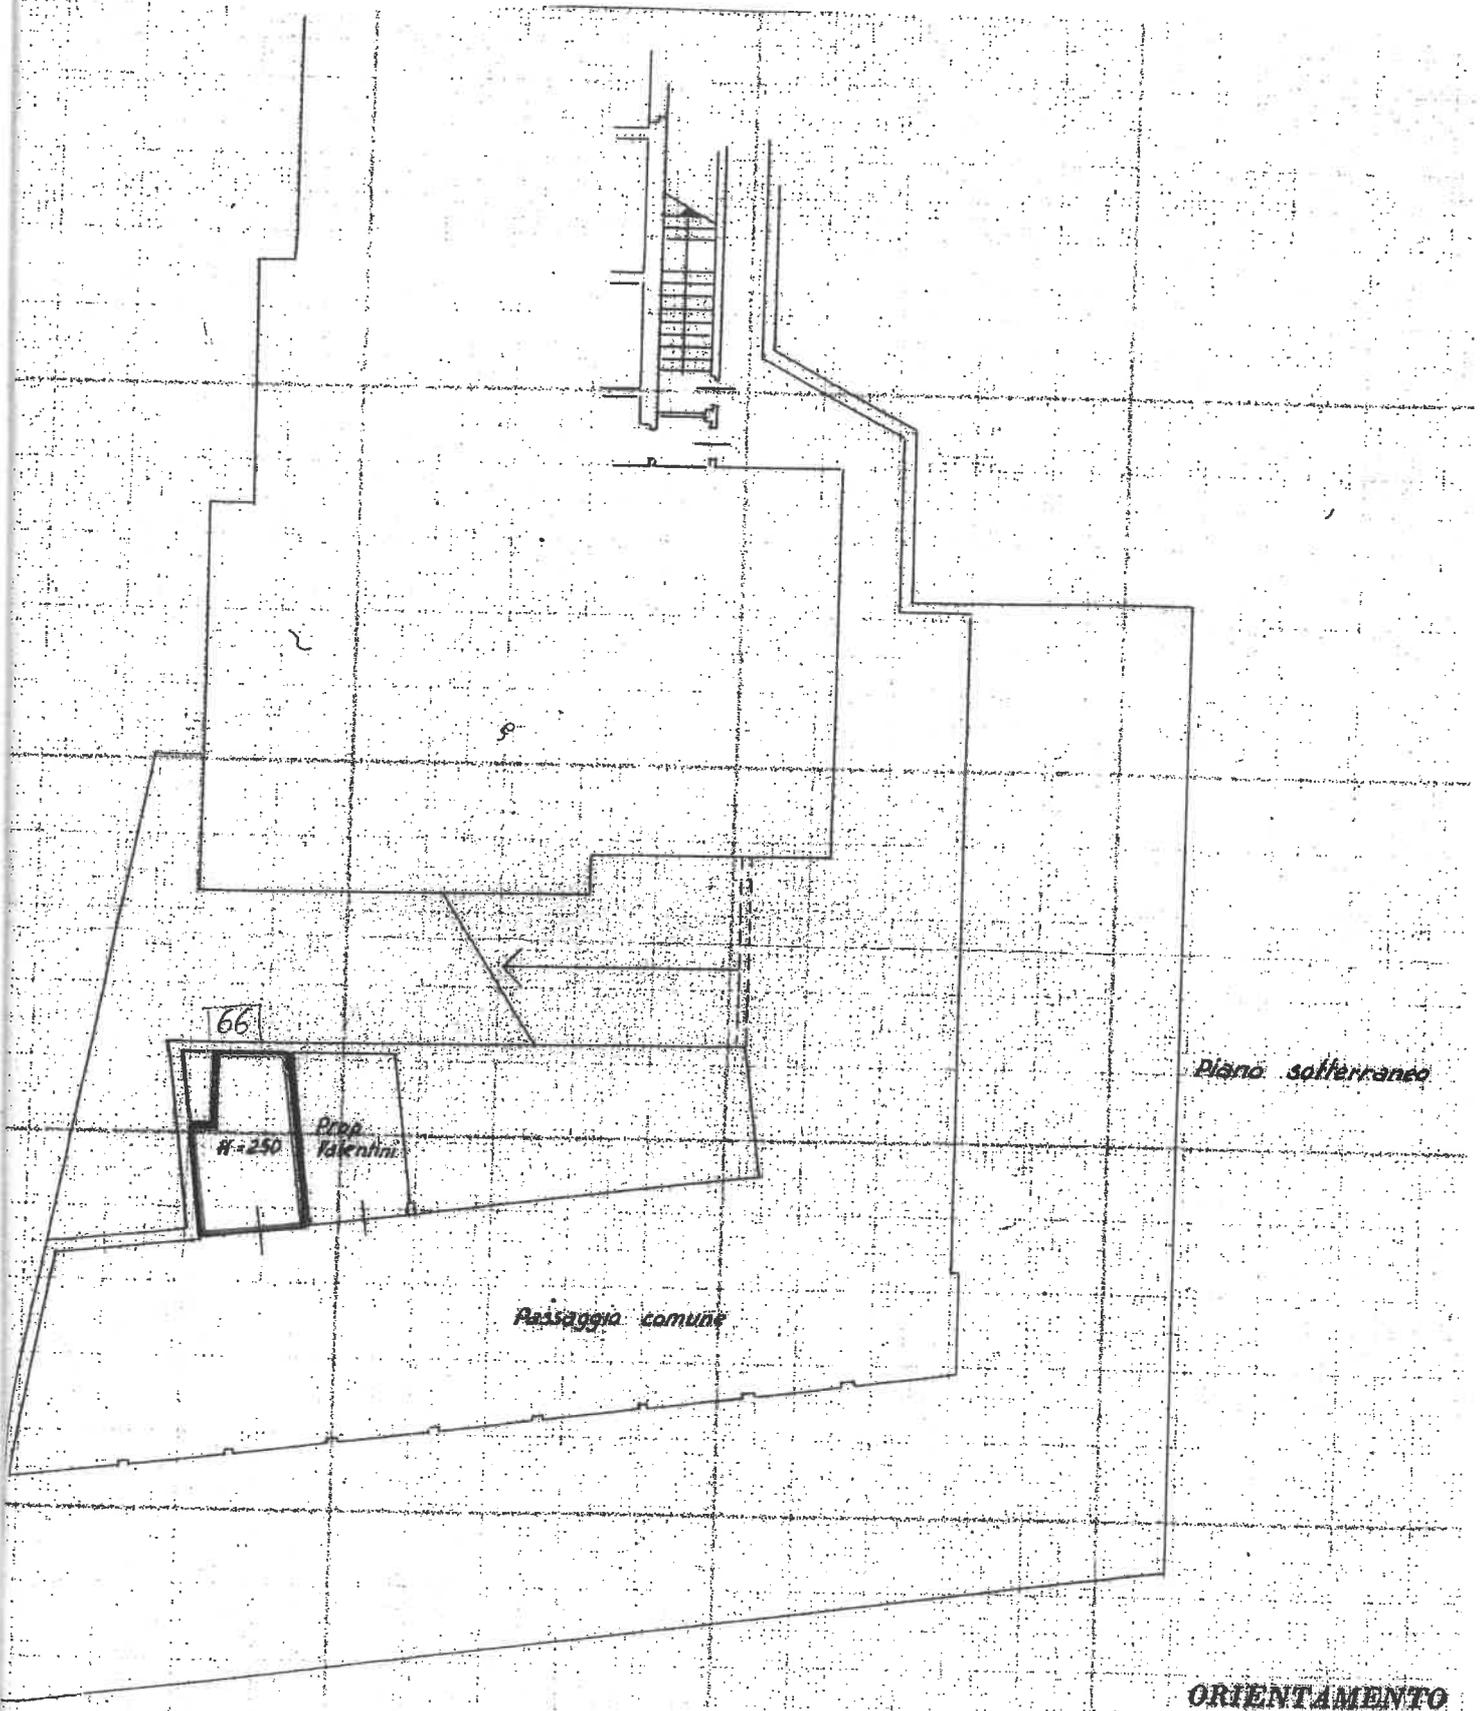

Sto. Maria Grandezzo Lulu  
Adriano Ferrar  
Mehmet Ali

