

**Agenzia del Territorio
CATASTO FABBRICATI
Ufficio Provinciale di
Novara**

Dichiarazione protocollo n. NO0100332 del 05/05/2010

Planimetria di u.i.u. in Comune di Cerano

Via Milano

civ. SNC

Identificativi Catastali:

Sezione:

Foglio: 5

Particella: 437

Subalterno: 3

Compilata da:
Bricco Mauro

Iscritto all'albo:
Architetti


Prov. Novara

N. 284

Scheda n. 1


Scala 1:200

PIANO TERRA

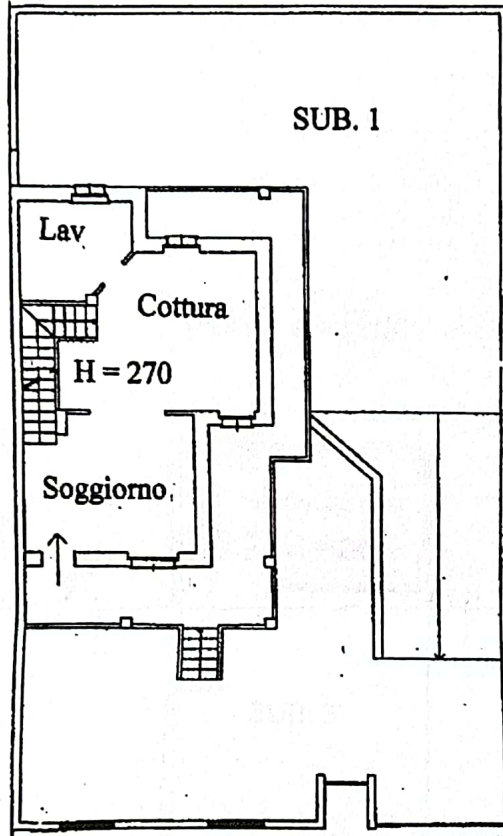

SUB. 1


PIANO INTERRATO

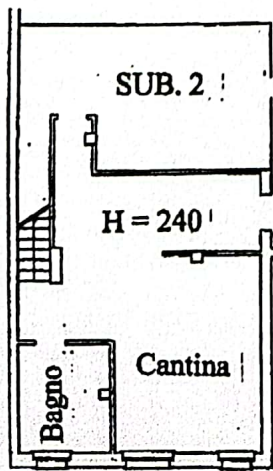


SUB. 2

H = 240

PIANO PRIMO

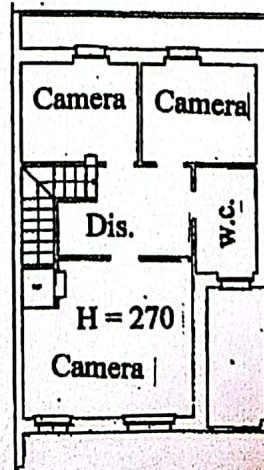

H = 270

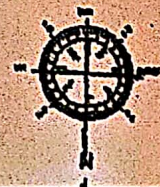

Ultima planimetria in atti

Data: 28/10/2024 - n. T331714 - Richiedente: MLKPTR92H09F205F

Totale schede: 1 - Formato di acquisizione: A4(210x297) - Formato stampa richiesto: A4(210x297)

Catasto dei Fabbricati - Situazione al 28/10/2024 - Comune di CERANO(C483) - < Foglio 5 - Particella 437 - Subalterno 3 >
VIA MILANO n. SNC Piano S1-T-1

**Agenzia del Territorio
CATASTO FABBRICATI
Ufficio Provinciale di
Novara**

Dichiarazione protocollata n. NO0100332 del 05/05/2010

Planimetria di u.i.u. in Comune di Cerano

Via Milano

civ. SNC

Identificativi Catastali:

Sezione:

Foglio: 5

Particella: 437

Subalterno: 2

Compilata da:
Bricco Mauro

Iscritto all'albo:
Architetti


Prov. Novara

N. 284

Scheda n. 1

Scala 1:200

PIANO INTERRATO

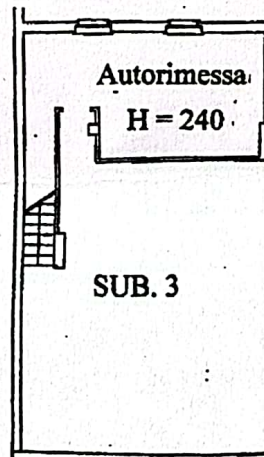

Catasto dei Fabbricati - Situazione al 28/10/2024 - Comune di CERANO(C483) - < Foglio 5 - Particella 437 - Subalterno 2 >
VIA MILANO n. SNC Piano S1

Ultima planimetria in atti

Data: 28/10/2024 - n. T331713 - Richiedente: MLKPTR92H09F205F

Totale schede: 1 - Formato di acquisizione: A4(210x297) - Formato stampa richiesto: A4(210x297)