




NUOVO CATASTO EDILIZIO URBANO

(R. DECRETO-LEGGE 11 APRILE 1929, N. 817)

Planimetria dell'immobile situato nel Comune di NOVARA Via CARLOTTA n. 24
VIGNOLA GILBERTO nato a NOVARA il 16-9-33 propr. 90/1000 - VGHGBR33PALF5520 -
Ditta GALDINI GIUSEPPINA n. a FONTANETTO D'INGOGLIA (NO) il 18-7-38 propr. 90/1000 - GALDAPP38L58D679I -

Allegata alla dichiarazione presentata all'Ufficio Tecnico Erariale di NOVARA

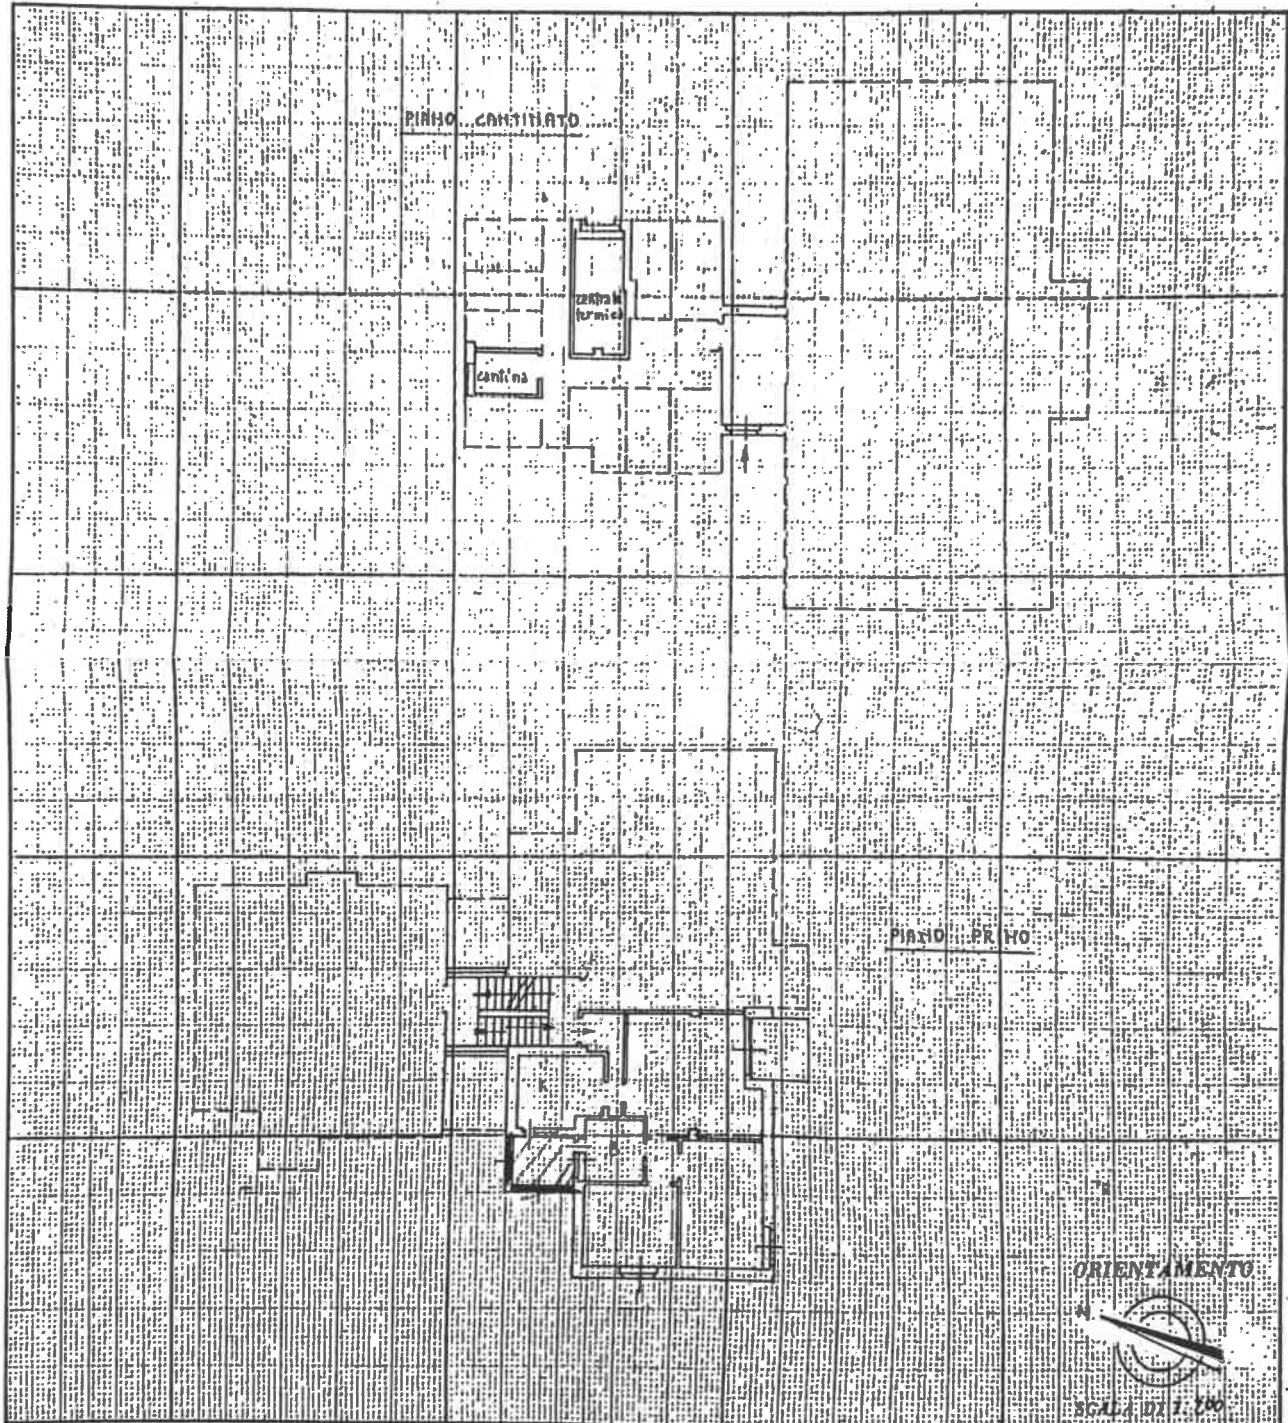

SPAZIO RISERVATO PER LE ANNOTAZIONI D'UFFICIO

DATA
PROT. N°

PARTITA 22360
FOGLIO 117
MAPPALE 397
SUB 3

Compilata dal Geom.
PIERINO CAROGLIO
 (Titolo, nome e cognome del tecnico)
 Iscritto all'Albo dei Geometri
 della Provincia di NOVARA
 DATA 1-3-1986
 Firma: Pierino Caroglio