

Identificativi Catastali:

Sezione:
Foglio: 6
Particella: 153
Subalterno: 7

Compilata da:

Guglielmetti Gianluca

Iscritto all'albo:
Geometri

Prov. Novara


N. 2315

Scheda n. 1

Scala 1:200

PIANO TERRA

PIANO PRIMO

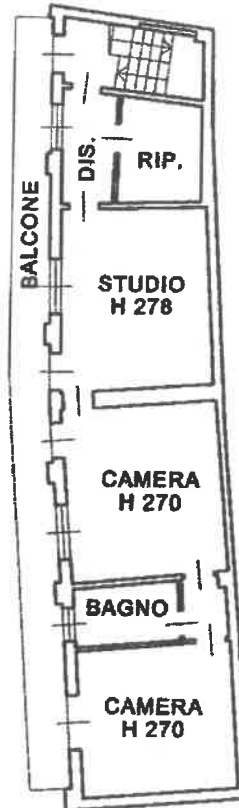

N

