

MODULARIO
F. rig. rend. 487MINISTERO DELLE FINANZE
DIPARTIMENTO DEL TERRITORIO**CATASTO EDILIZIO URBANO** (RDL 13-4-1939, n. 652)

MOD. BN (CEU)

LIRE
500Planimetria di u.i.u. in Comune di MAGGIORA via Strada Vicinale Molino civ. **PIANO TERRA H.MT 3.00**

Riferimento Tipo Mappale n° 25953/94.

stessa ditta

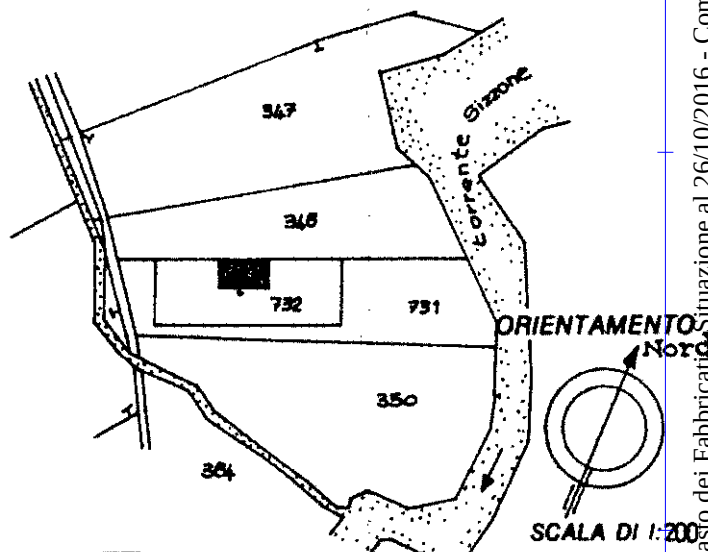
stessa ditta

stessa ditta

cicoto pescatori

VERBIO

stessa ditta

Comune di Maggiore
Estratto dal foglio di
di mappa n° 8
scala 1:2000.Dichiarazione di N.C. ☒
Denuncia di variazione ☐Compilata dal Geometra
(Titolo, cognome e nome)
Gonella Elisabettadella provincia di Novara
data 26.10.1994 Firma [Signature]

RISERVATO ALL'UFFICIO

A02H473-11-94

Ultima planimetria in atti

Data presentazione: 03/11/1994 - Data: 26/10/2016 - n. T321113 - Richiedente: FSLRCR61P27B019G
Totale schede catastali acquisite 1 (n. T321113) - Geometri 1 (n. T321113) - Foglio 8 (n. T321113)F. 8
n. 732 sub. Catasto dei Fabbricati - Situazione al 26/10/2016 - Comune di MAGGIORA (E803) - < Foglio: 8 - Particella: 732 - Subalterno: 0 >
VIA PER BORGOMANERO piano: T;