

Agenzia delle Entrate
CATASTO FABBRICATI
Ufficio Provinciale di
Novara

Dichiarazione protocollo n. NO0024251 del 31/05/2021

Comune di Bogogno

Via Sant' Isidoro

div. 1

Identificativi Catastali:

Sezione:

Foglio: 12

Particella: 1042

Subalterno: 132

Compilata da:
Donina NormanIscritto all'albo:
Geometri

Prov. Brescia


N. 5923

Planimetria

Scheda n. 1

Scala 1:200

PIANO TERRA

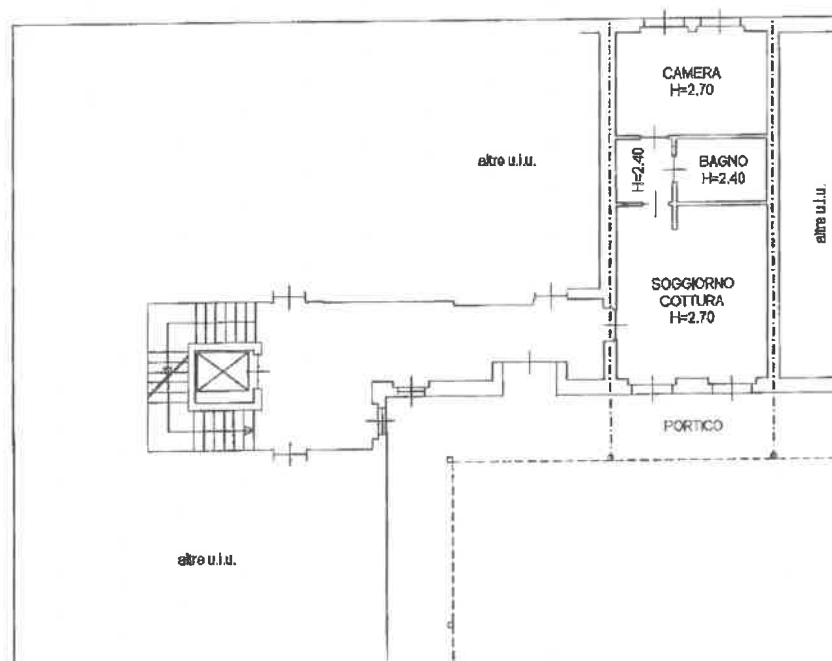

altre u.l.u.

altre u.l.u.

altre u.l.u.



Ultima planimetria in atti

Data: 05/07/2021 - n. T80692 - Richiedente: GLLRRT58E22F205E

Totale schede: 1 - Formato di acquisizione: A4(210x297) - Formato stampa richiesto: A4(210x297)

Catasto dei Fabbricati - Situazione al 05/07/2021 - Comune di BOGOGNO (A929) - < Foglio: 12 - Particella: 1042 - Subalterno: 132 >
VIA SANT'ISIDORO n. 1 piano: T;

Agenzia del Territorio
CATASTO FABBRICATI
Ufficio Provinciale di
Novara

Dichiarazione protocollo n. NO0268292 del 05/12/2011

Planimetria di u.i.u. in Comune di Bogogno

Via Sant'Isidoro

civ. 1

Identificativi Catastali:

Sezione:

Foglio: 12

Particella: 1042

Subalterno: 48

Compilata da:
Baraggini PaoloIscritto all'albo:
Geometri

Prov. Novara

N. 2177

Scheda n. 1

Scala 1:200

PIANO SEMINTERRATO

N



Ultima planimetria in atti

Data: 19/02/2021 - n. T156113 - Richiedente: GLLRRT58E22F205E

Totale schede: 1 - Formato di acquisizione: A4(210x297) - Formato stampa richiesto: A4(210x297)

Catasto dei Fabbricati - Situazione al 19/02/2021 - Comune di BOGOGNO (A929) - < Foglio: 12 - Particella: 1042 - Subalterno: 48 >
VIA SANT'ISIDORO n. 1 piano: S1;