

MODULARIO  
F. - Cat. S. T. - 315



MINISTERO DELLE FINANZE  
DIREZIONE GENERALE DEL CATASTO E DEI SERVIZI TECNICI ERARIALI

MOD. B (Nuovo Catasto Edilizio Urbano)


Lire  
20

# NUOVO CATASTO EDILIZIO URBANO

(R. DECRETO-LEGGE 13 APRILE 1939, N. 652)

Planimetria dell'immobile situato nel Comune di NOVARA Via delle GHIESA ang. Via MURATORI  
Ditta NUVOLONE SILVIO n. e CASSOLHOVO il 18-6-1934 - SESIA MARIA n. e NOVARA il  
Allegata alla dichiarazione presentata all'Ufficio Tecnico Erariale di NOVARA 10-3-1935

Catasto Terreni e dei fabbricati, ricerca ristretta - Situazione al 06/08/2019 - tutta la provincia. Soggetto: NUVOLONE DANIELA - Foglio: 139 - Part. 203 - Sub: 22  
VIA MURATORI LUMELLOGNO piano: T;

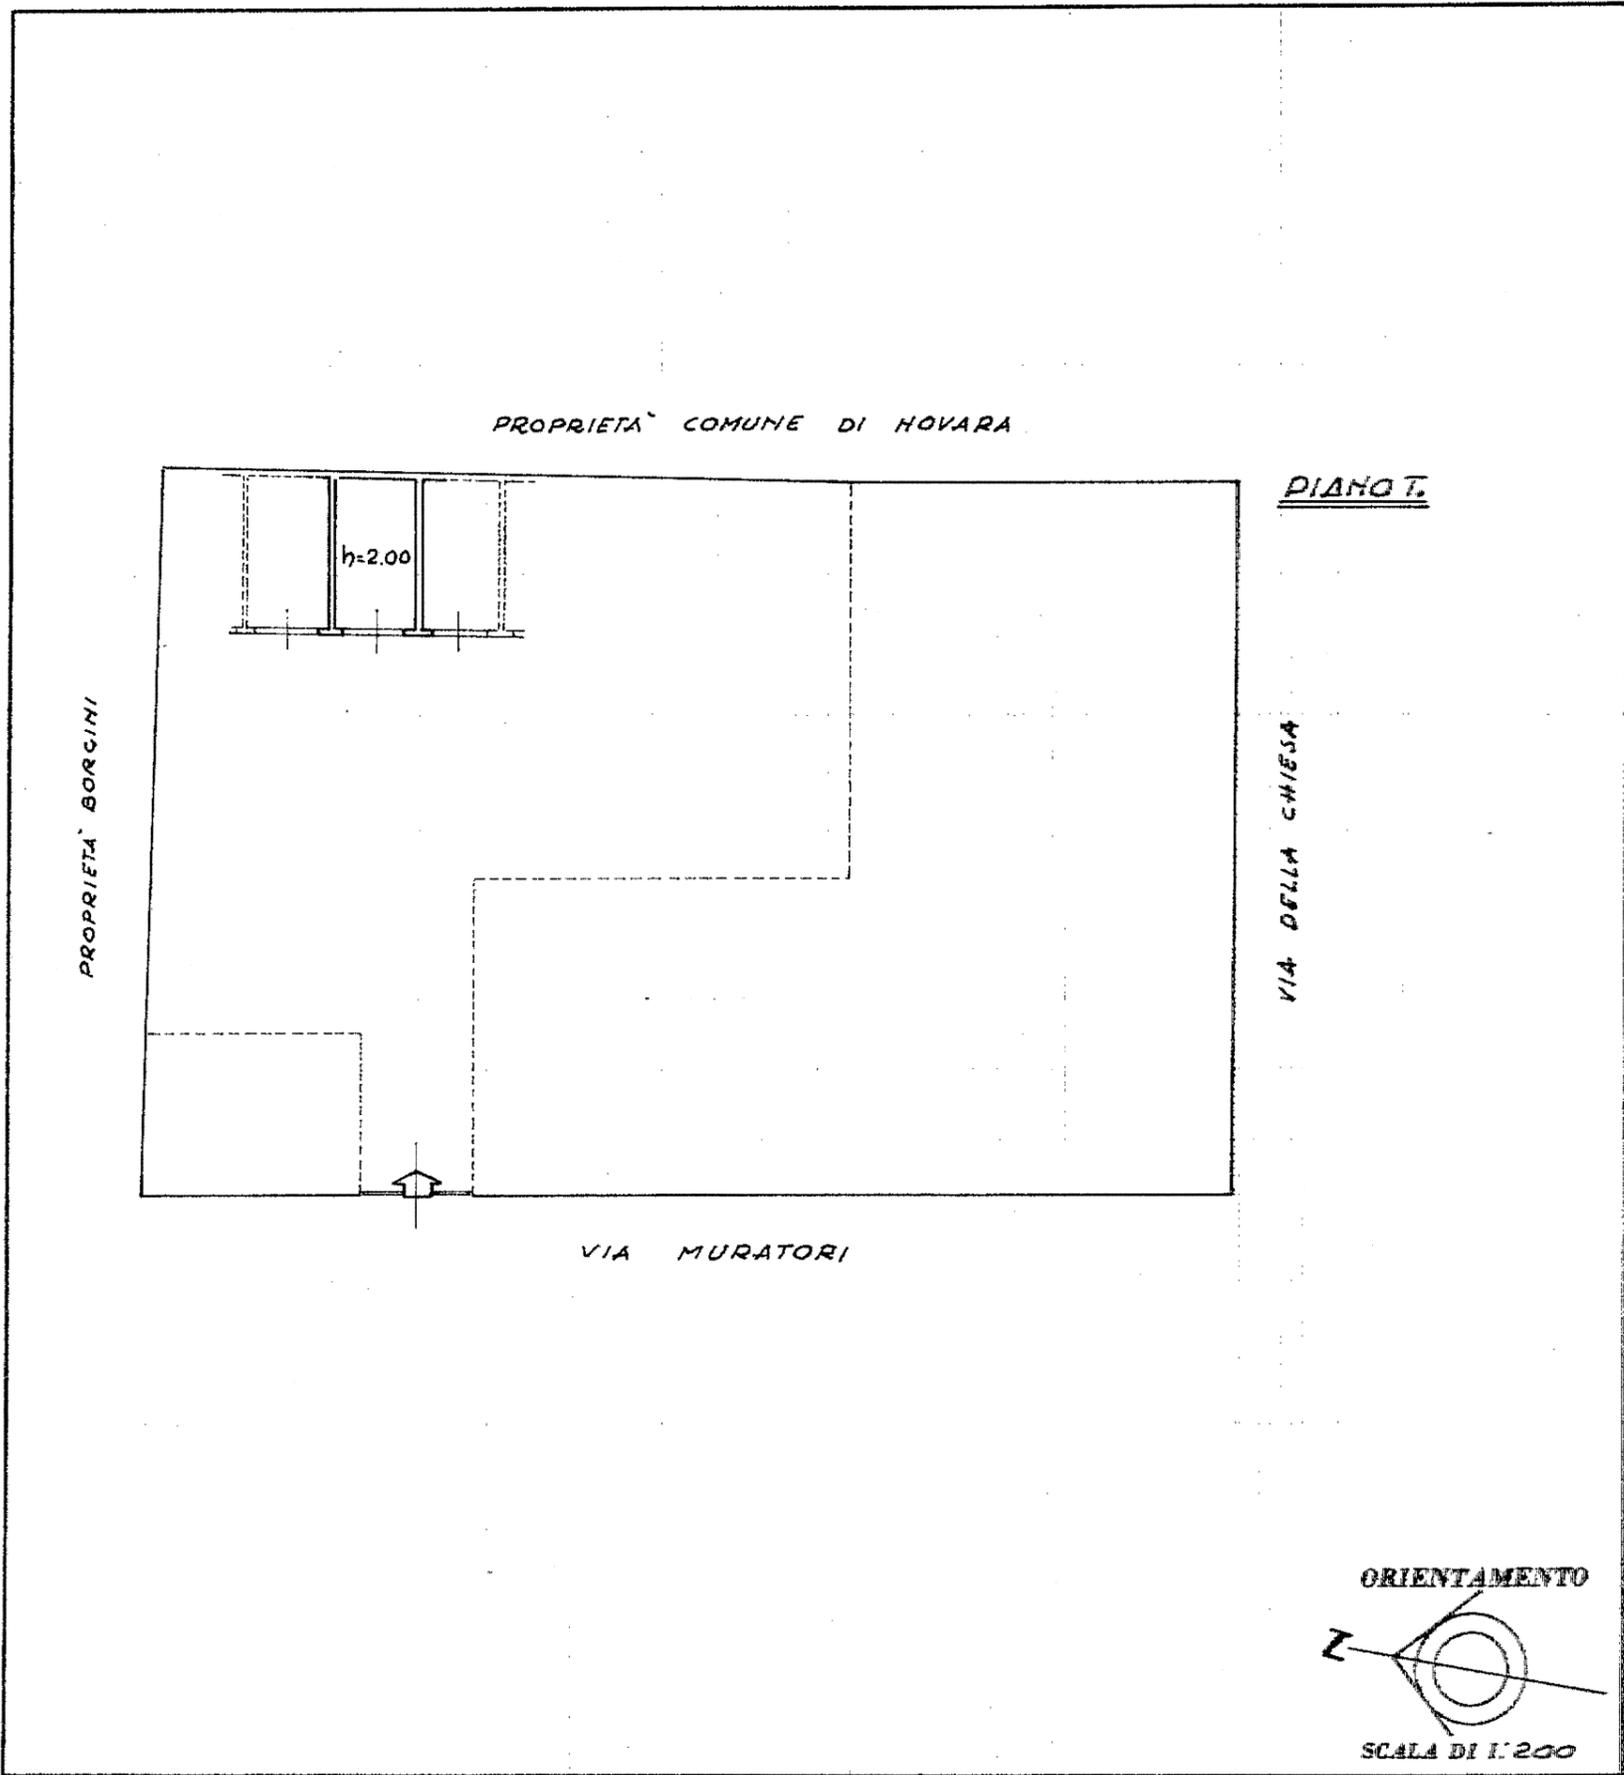

SPAZIO RISERVATO PER LE ANNOTAZIONI D'UFFICIO

DATA 21-8-67

PROT. N° Schera  
n. 4908  
67

Compilata dal GEOM. CARLO COLOMBO  
(Titolo, nome e cognome del tecnico)

Iscritto all'Albo dei GEOMETRI  
della Provincia di NOVARA

DATA 21.8.1967

Firma: colombo