

MODULARIO  
P. mg. rend. 497



MINISTERO DELLE FINANZE  
DIREZIONE GENERALE DEL CATASTO E DEI SERVIZI TECNICI ERARIALI

MOD. B (Nuovo Catasto Edilizio Urbano)


Lire  
150

# NUOVO CATASTO EDILIZIO URBANO

(R. DECRETO-LEGGI 18 APRILE 1948, N. 633)

Planimetria dell'immobile situato nel Comune di **NOVARA** Via **PARASCO**

Ditta **BEGGANTIN ANGELO M. A. CAVARZERE** IL. 06/05/23 / **SCABINATI MARIA LUISA M. A. FORZANO** IL. 21/08/1923  
C.F. 00909123005 / **C.A. SCHINLE** 237616322E  
Allegata alla dichiarazione presentata all'Ufficio Tecnico Erariale di **NOVARA**

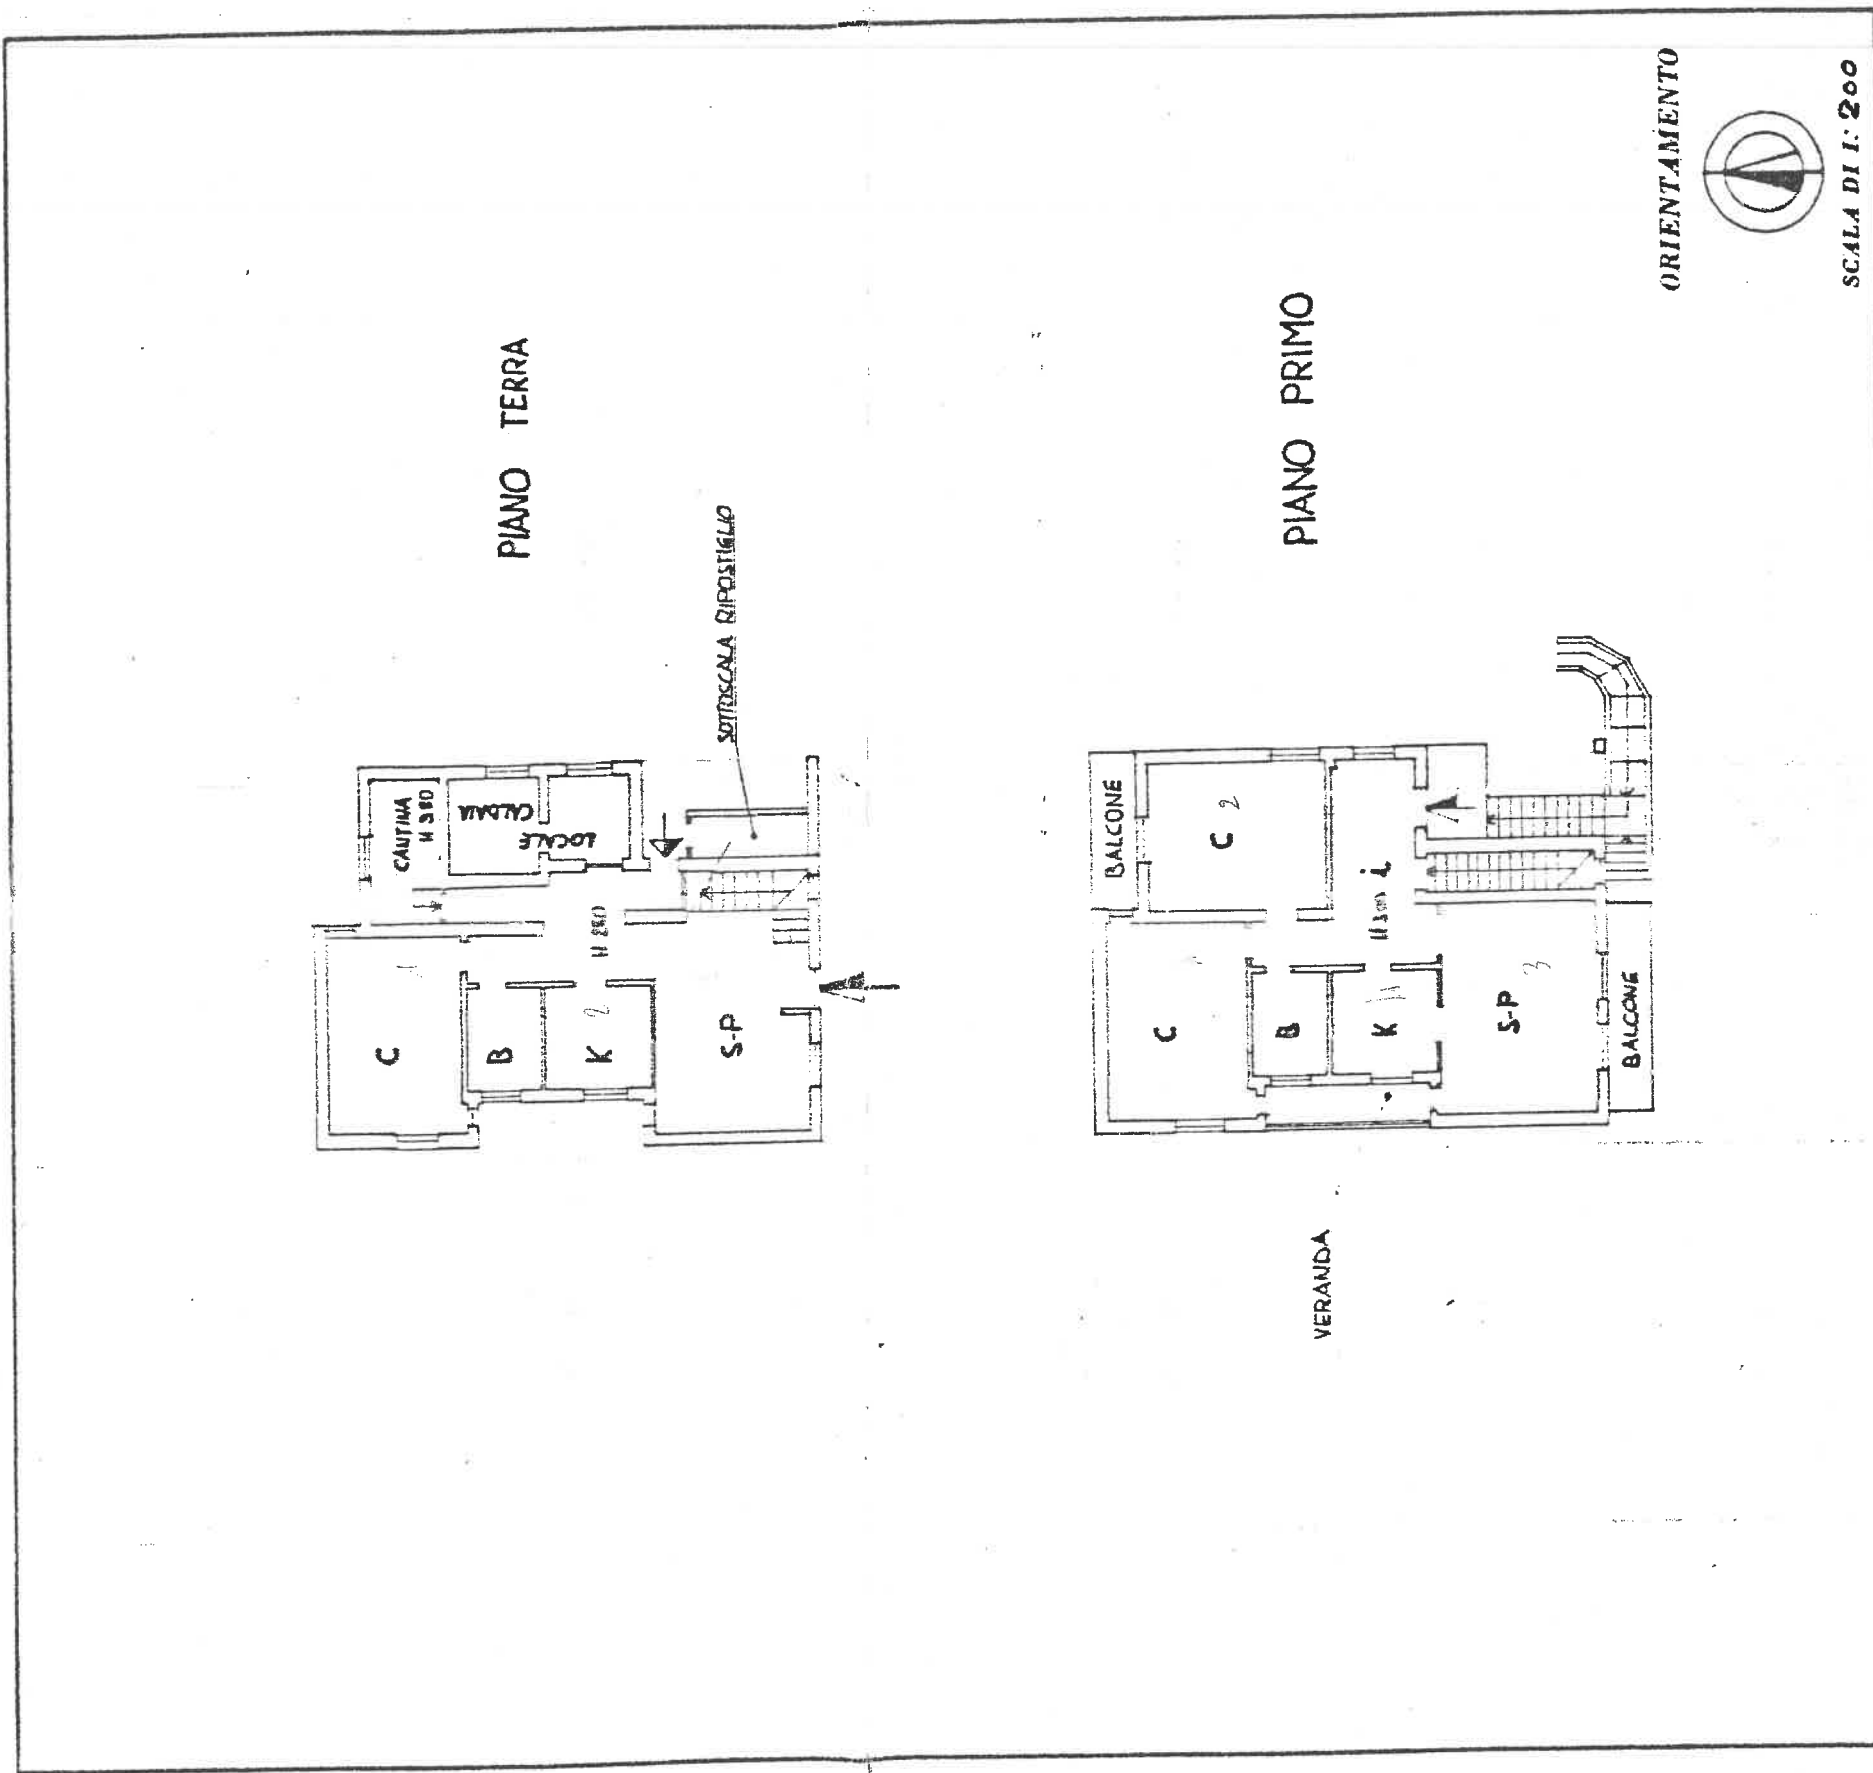

|   |        |
|---|--------|
| SPAZIO RISERVATO PER LE ANNOTAZIONI D'UFFICIO |        |
| DATA  | 1945   |
| PROT. N°                                      | 194500 |

Compilata dall'ARCH. GIULIO RIZZOTTI  
(Titolo, numero e cognome del tecnico)

Iscritto all'Albo degli ARCHITETTI al n° 1456  
della Provincia di NOVARA  
DATA DICEMBRE 1986  
Firma: *Giulio Rizzotti*

194500

MODULARIO  
P. n. 487

MINISTERO DELLE FINANZE

DIREZIONE GENERALE DEL CATASTO E DEI SERVIZI TECNICI ERARIALI

# NUOVO CATASTO EDILIZIO URBANO


Lire  
150

Mod. B (Nuovo Catasto Edilizio Urbano)


(A. PROSPETTO-LEGGE 13 APRILE 1969, N. 441)

Planimetria dell'immobile situato nel Comune di **NOVARA** Via **PARASCO**

Ditta **BORGANTIN ANGELO N. A. CAVARZESA** IL **06/05/1923** / **SCANDIANI TARIANLUIGIA N. A. PORZANO** IL **21/08/1923**  
C. 500/1000 C.F. **BAGNOLI 218052323V** C. 500/1000 C.F. **SCHINIG 231616328E**  
Allegata alla dichiarazione presentata all'Ufficio Tecnico Erariale di **NOVARA** C.F. **NOVARA**

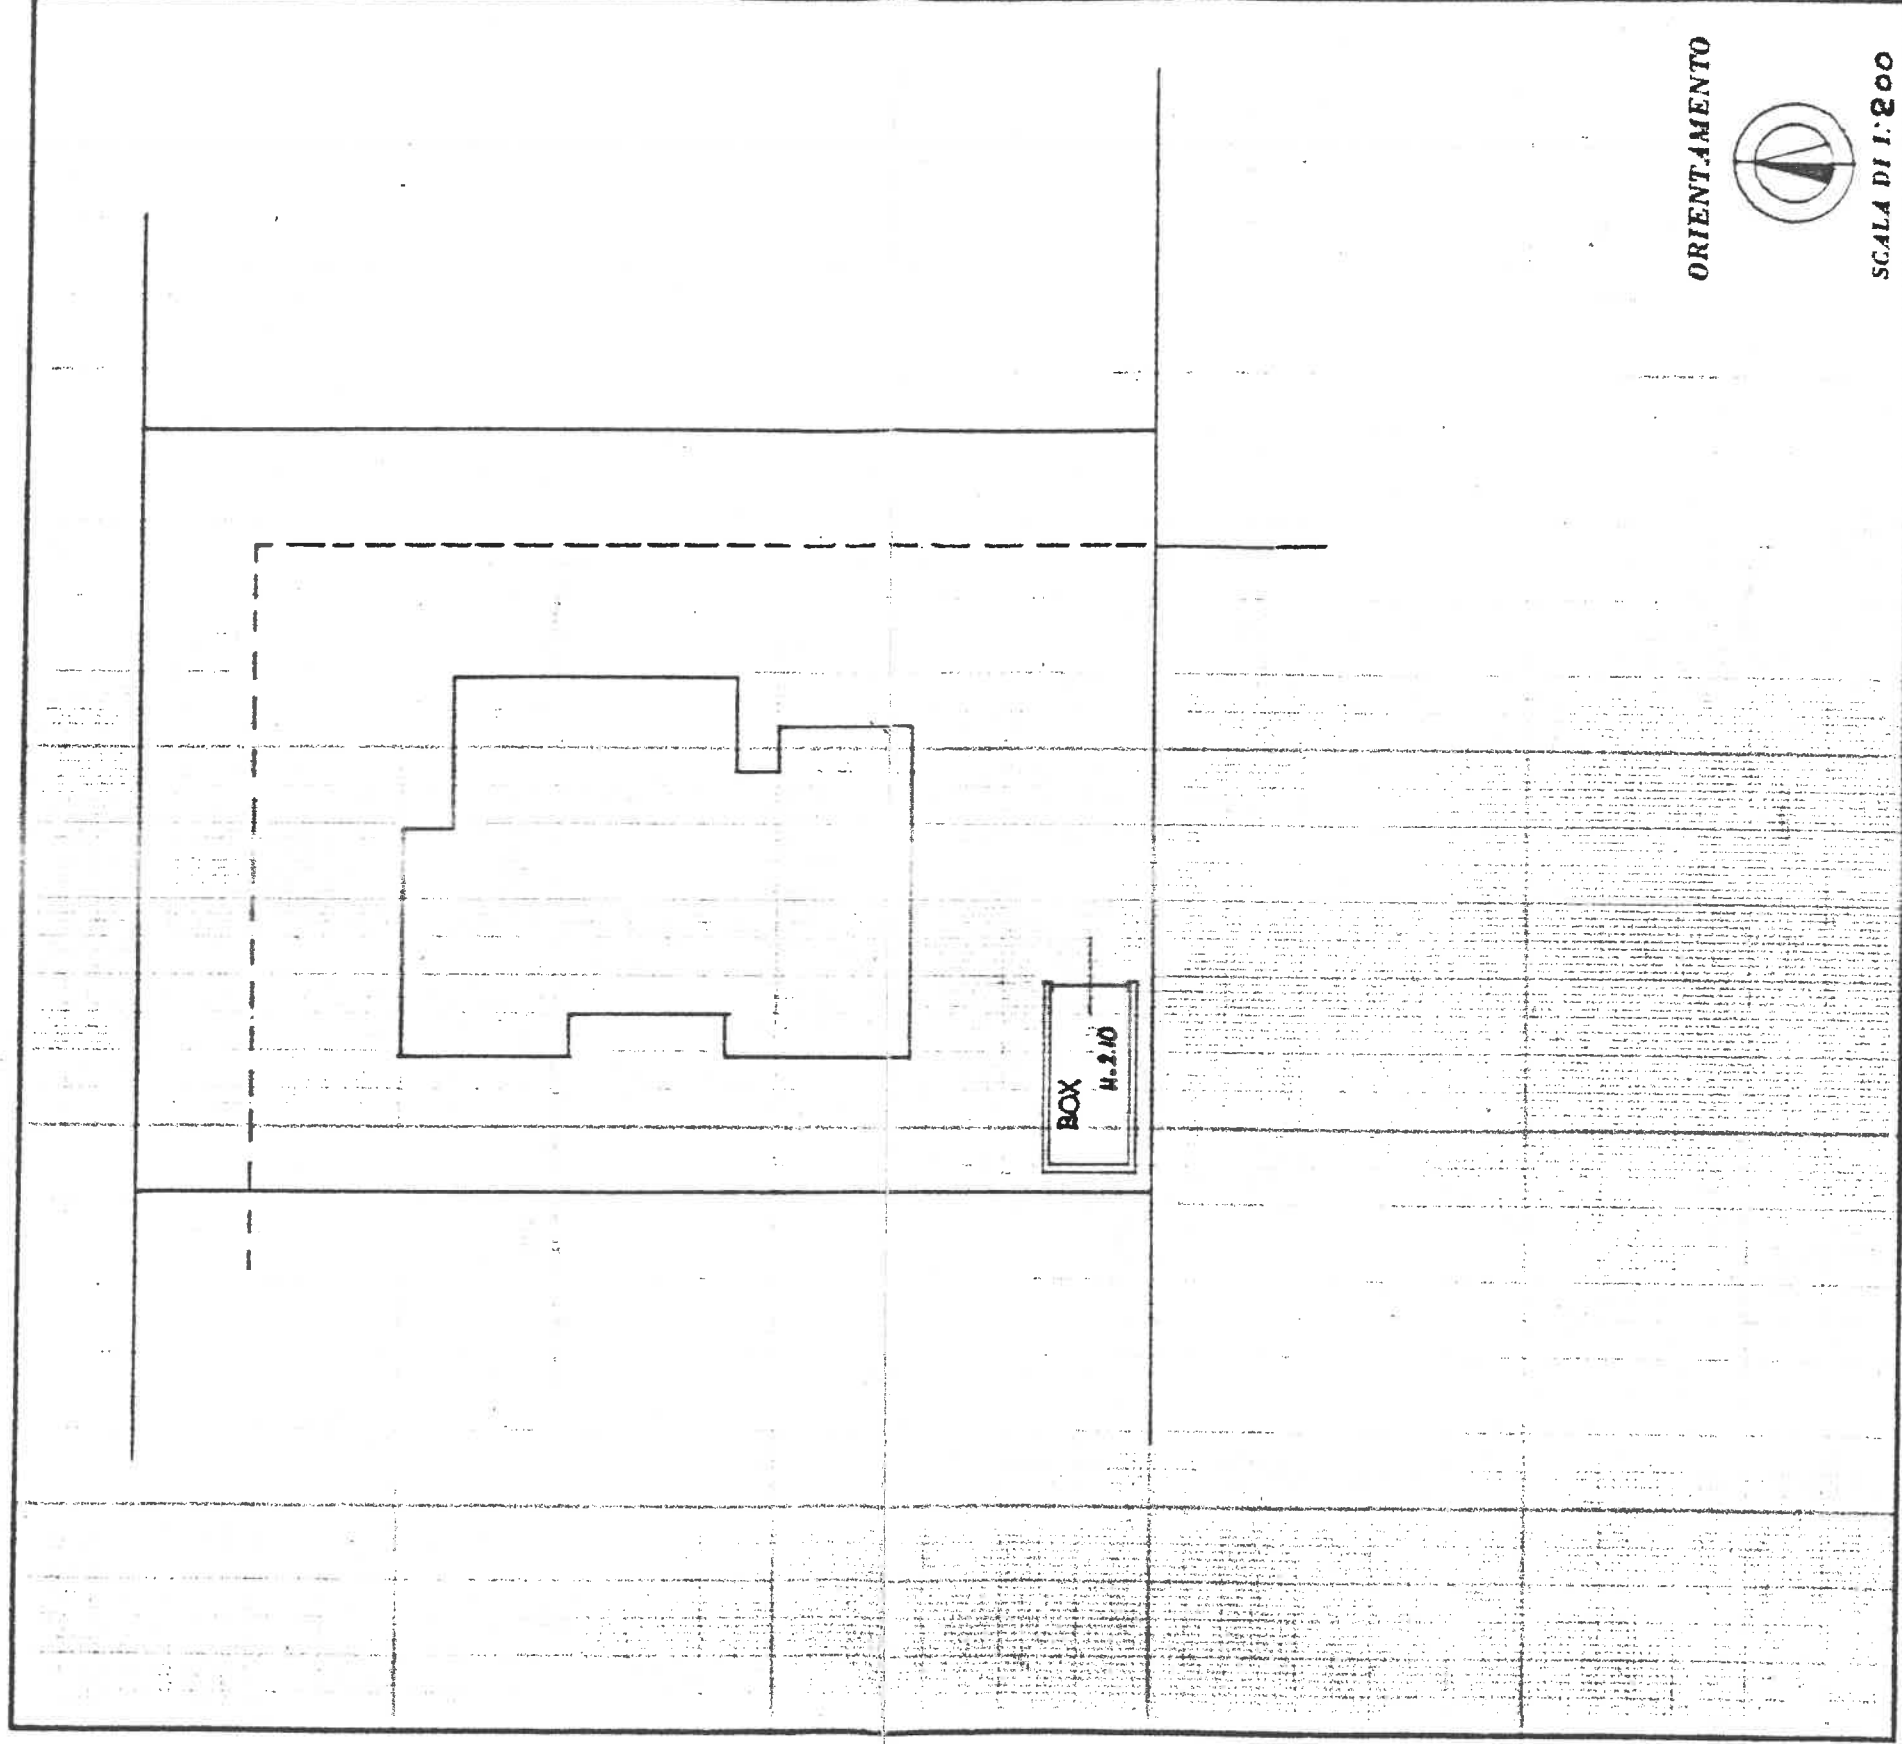

ORIENTAMENTO

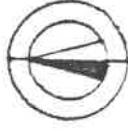

SCALA DI 1:200

SPAZIO RISERVATO PER LE ANNOTAZIONI D'UFFICIO

DATA  
PROT. N°

cat 76

126 14400

1320

Compilata dall' **ARCH. GIULIO RIZZOTTI**  
(Titolo, nome e cognome del tecnico)

Iscritto all'Albo degli **ARCHITETTI** al n° **156**  
della Provincia di **NOVARA**

DATA **DICEMBRE 1986**

Firma: