

**Agenzia delle Entrate
CATASTO FABBRICATI
Ufficio Provinciale di
Pavia**

Dichiarazione protocollo n. PV0054367 del 30/10/2020

Comune di Robbio

Via Lazzaretto

civ. 112

Identificativi Catastali:

Sezione:

Foglio: 12

Particella: 558

Subalterno: 2

Compilata da:
Vandone Mattia

Iscritto all'albo:
Geometri

Prov. Pavia



N. 4018

Planimetria

Scheda n. 1

Scala 1:200

PIANO TERRA

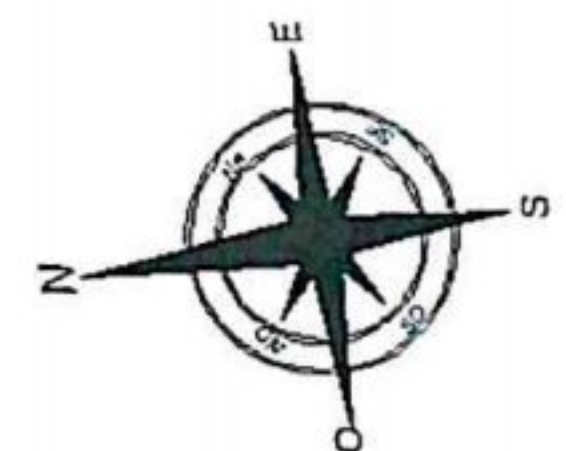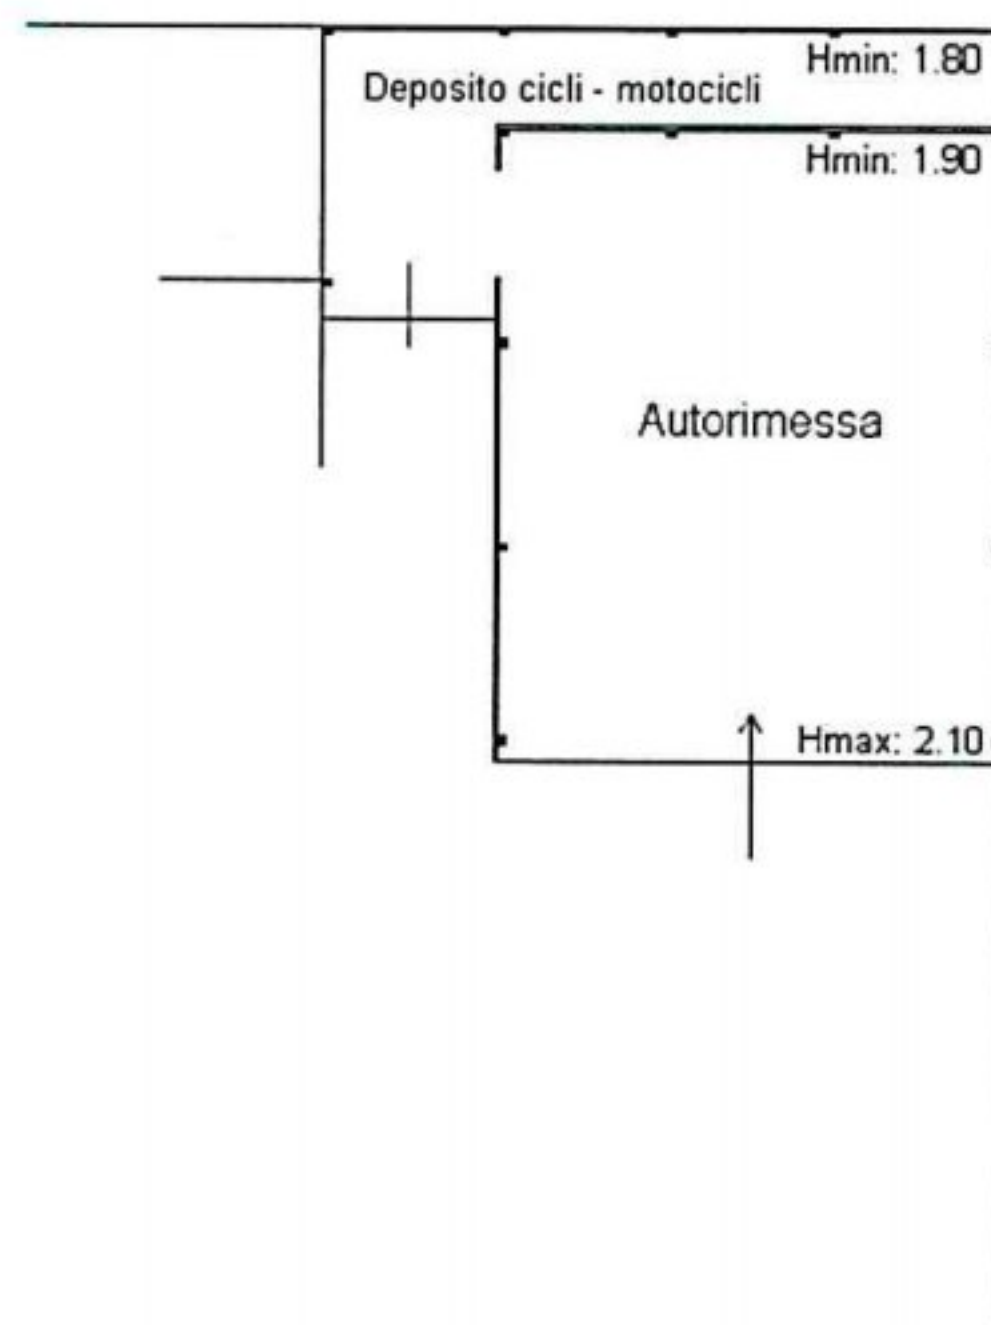

Ultima planimetria in atti

Catasto dei Fabbricati - Situazione al 06/05/2022 - Comune di ROBBIO(H369) - < Foglio 12 - Particella 558 - Subalterno 2 >
VIA LAZZARETTO n. 112 Piano T