

**Agenzia del Territorio
CATASTO FABBRICATI
Ufficio Provinciale di
Varese**

Dichiarazione protocollo n. VA0206970 del 21/08/2012

Planimetria di u.i.u. in Comune di Gallarate

Via Felice Cavallotti

civ. 17

Identificativi Catastali:

Sezione: GA

Foglio: 5

Particella: 491

Subalterno: 501

Compilata da:

Meneghetti Marco

Iscritto all'albo:
Geometri

Prov. Varese


N. 3439

Scheda n. 1

Scala 1:200


PIANO PRIMO

A.U.I. mappale 622

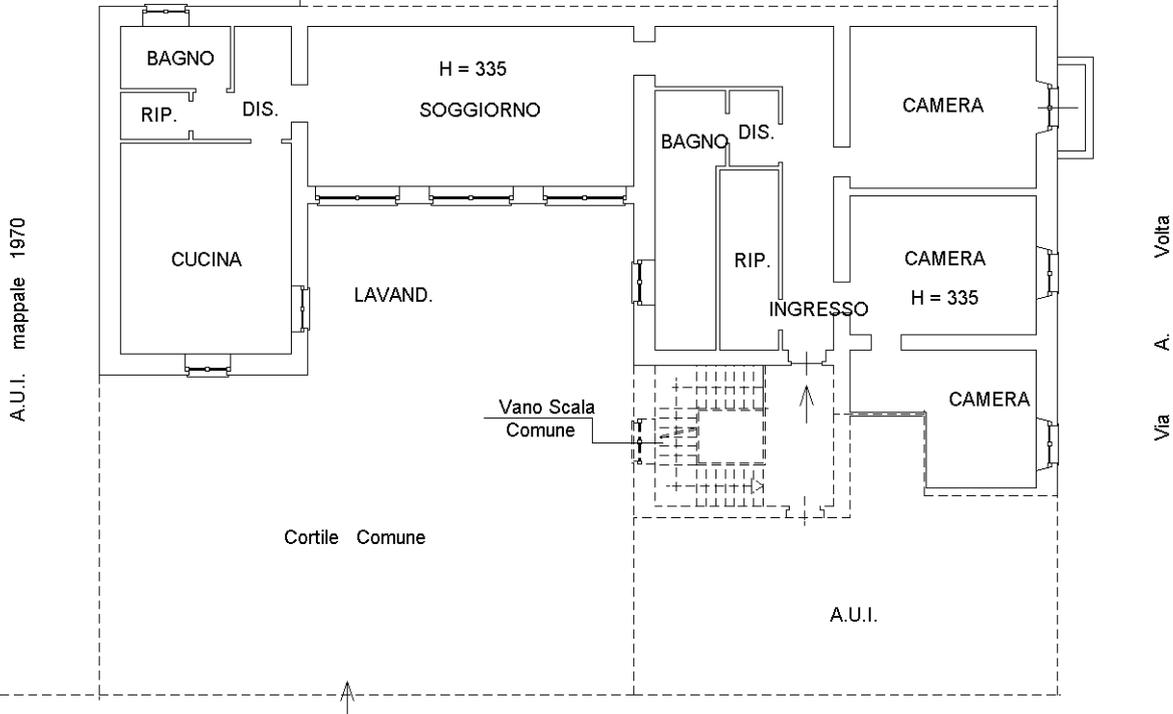

Via F. Cavallotti

PIANO PRIMO SOTTOSTRADA

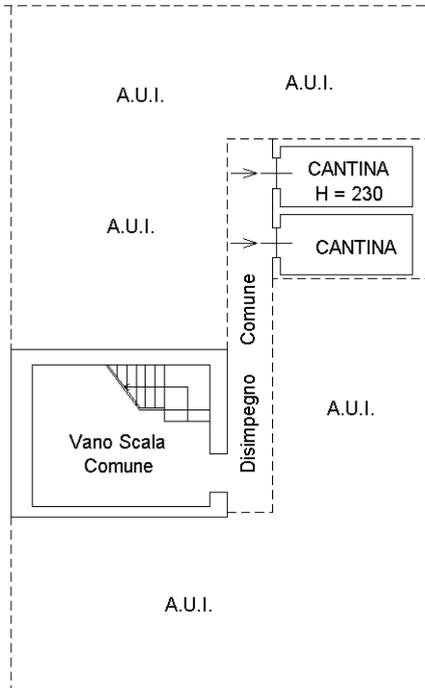

Ultima planimetria in atti