

Agenzia delle Entrate
CATASTO FABBRICATI
 Ufficio Provinciale di
 Novara

Dichiarazione protocollo n. _____ del _____
 Planimetria di u.i.u. in Comune di Novara
 Via Giovanni Cacciapiatti _____

civ. 4


Identificativi Catastali:
 Sezione:
 Foglio: 75
 Particella: 135
 Subalterno: 16

Compilata da:
 Fazio Paolo
 Iscritto all'albo:
 Geometri
 Prov. Novara

N. 2267

Scheda n. 1 Scala 1:200

PIANO SESTO

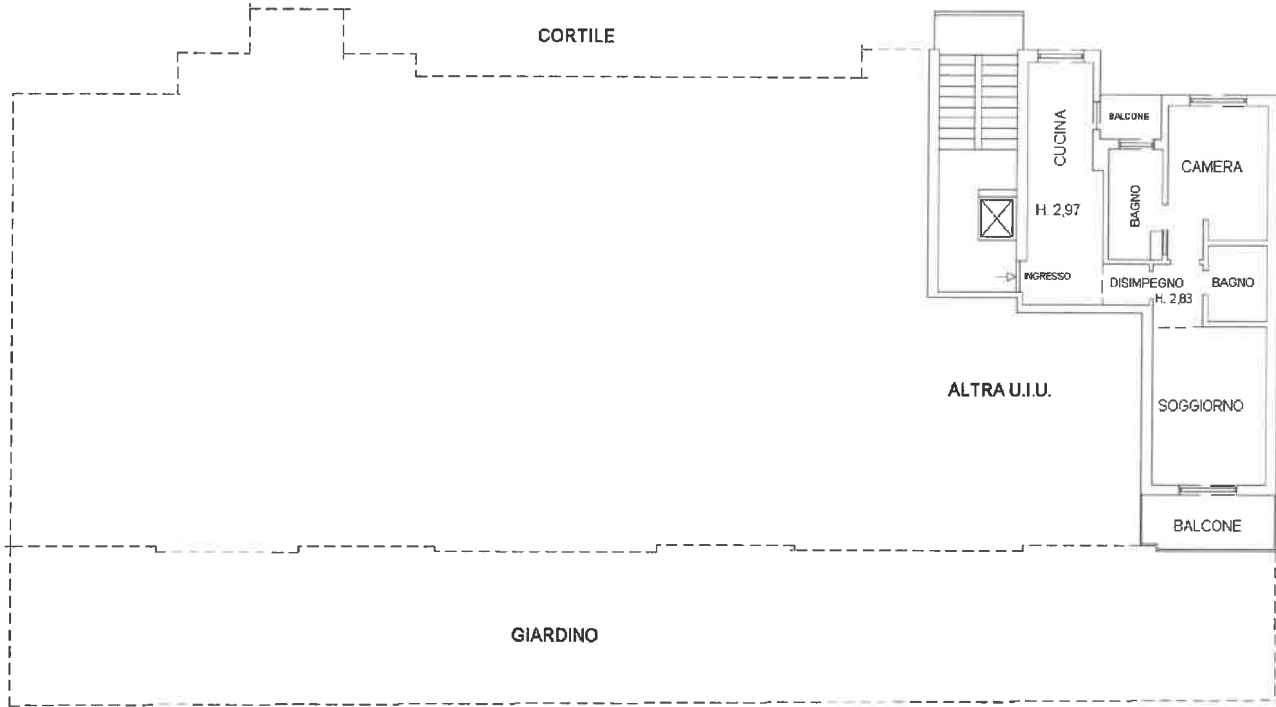

VIA CACCIAPIATTI

PIANO INTERRATO

