

MODULARIO
P. rig. rend. 487



MINISTERO DELLE FINANZE
DIREZIONE GENERALE DEL CATASTO E DEI SS.TT.EE.

CATASTO EDILIZIO URBANO (RDL 13-4-1939, n. 652)

MOD. BN (CEU)


LIRE
250

Planimetria di u.i.u. in Comune di NOVARA via BECCARIA civ. 13

SCALA A
INTERNO 4
CANTINA 2

PIANO PRIMO

PIANO TERRA

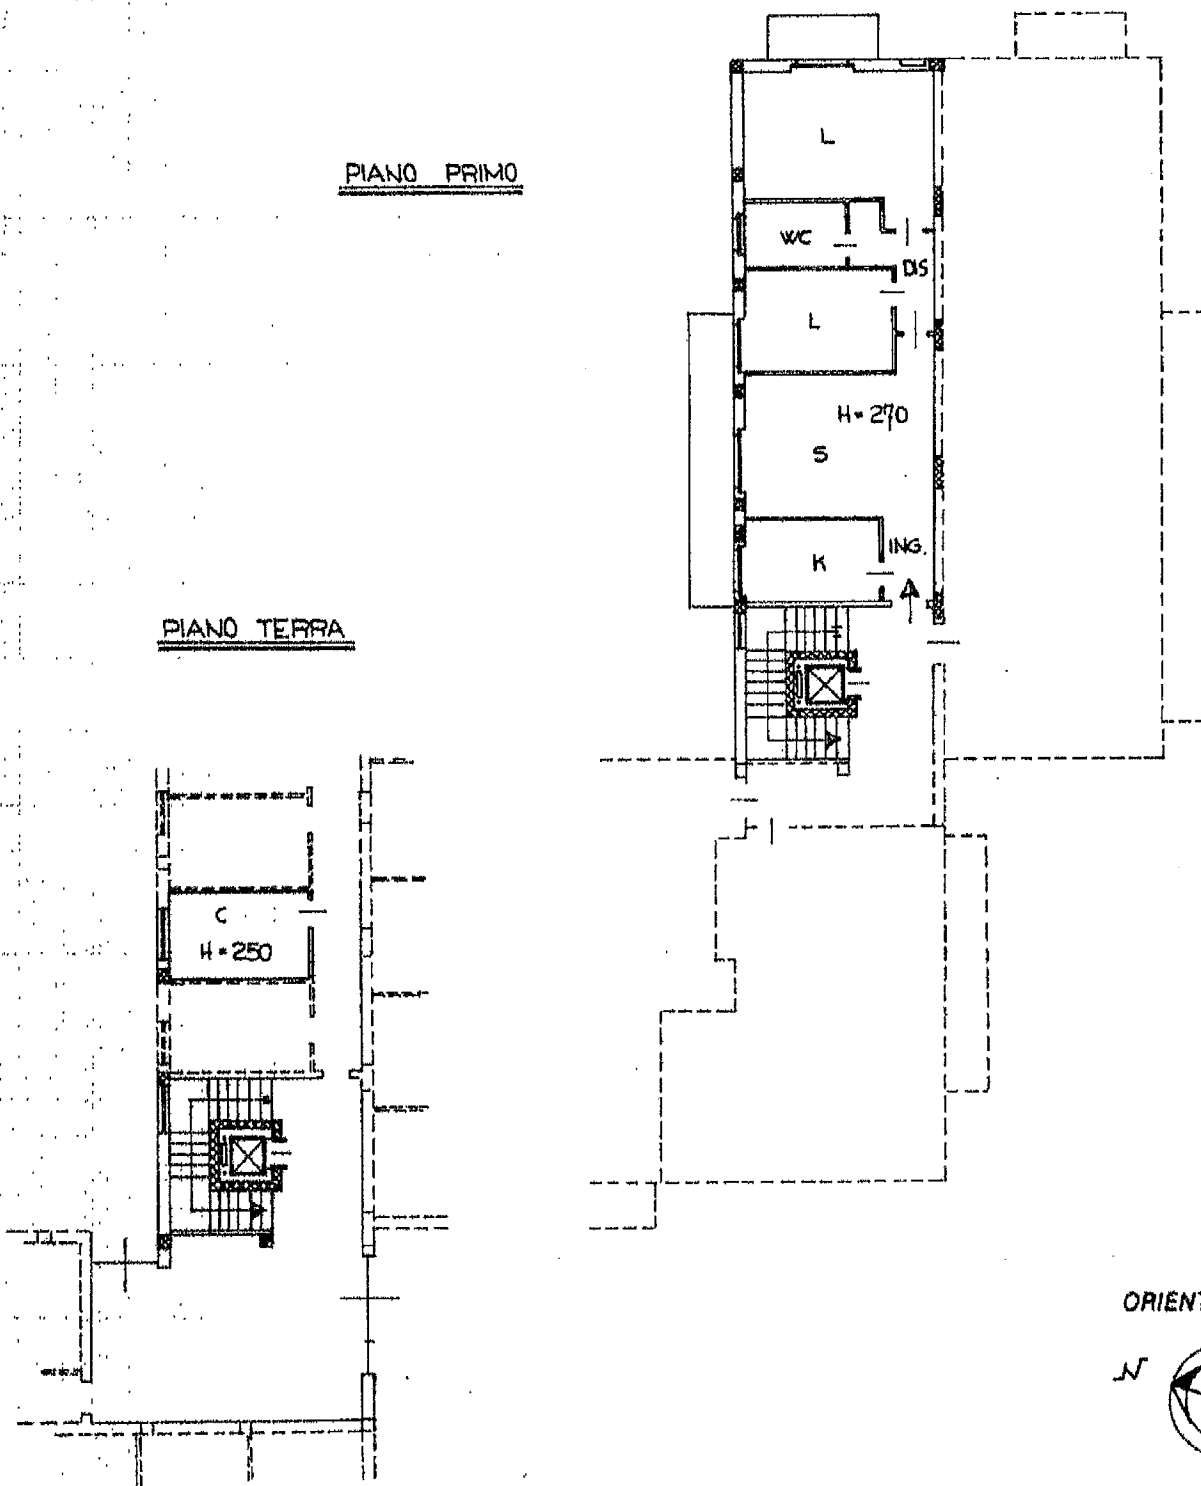

SCALA DI 1:200

Dichiarazione di N.C.
Denuncia di variazione
Ultima planimetria in atti

Compilata dal GEOMETRA
(Titolo, cognome e nome)
COLOMBO ARTURO

RISERVATO ALL'UFFICIO
30/11/91
25/11/91

Data presentazione: 30/11/1991 - Data: 10/03/2021 - n. T61352 - Richiedente: FLEMRT90H42B963Y
Totale schede: 1 - Formato di acquisizione: A4 (210x297) - Nuovo formato stampa: A4 (210x297)
p. 227 sub. 31 data 25-11-91 Firma *[Signature]*

Catasto dei Fabbricati - Situazione al 10/03/2021 - Comune di NOVARA (F952) - < Foglio: 24 - Particella: 287 - Subalterno: 31 >
VIA CESARE BECCARIA n. 13 piano: 1-T