

**Agenzia delle Entrate
CATASTO FABBRICATI
Ufficio Provinciale di
Novara**

Dichiarazione protocollo n. NO0045568 del 05/09/2022

Comune di Novara

Via Dell' Archivio

civ. 9

Identificativi Catastali:

Sezione:

Foglio: 164

Particella: 9211

Subalterno: 77

Compilata da:
Rho Claudio

Iscritto all'albo:
Geometri


Prov. Novara

N. 1893


Planimetria

Scheda n. 1

Scala 1:200

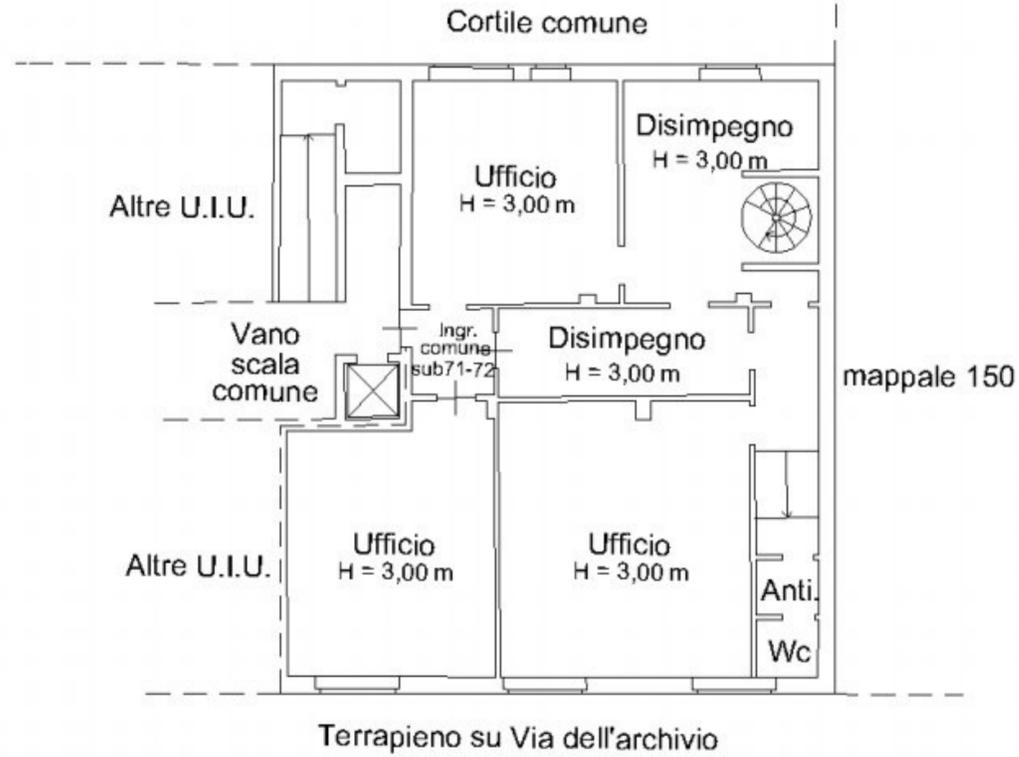

PIANO INTERRATO

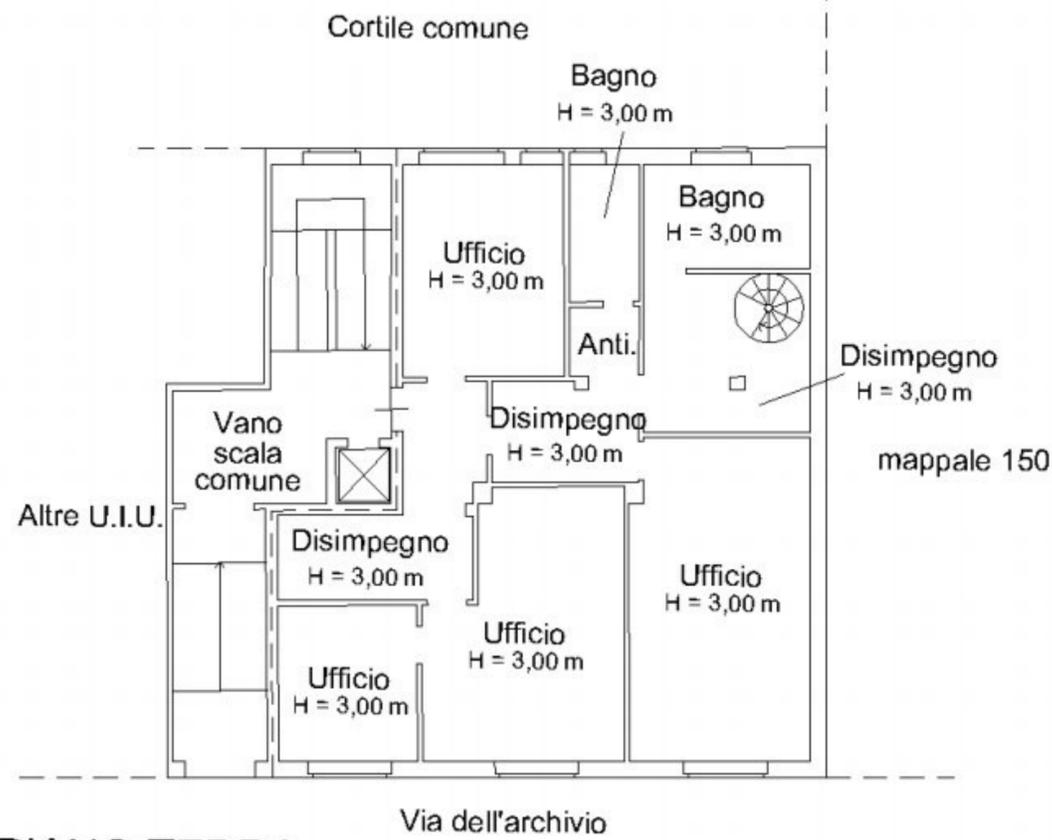

PIANO TERRA



Ultima planimetria in atti

Data: 27/10/2022 - n. T328119 - Richiedente: RHOCLD61B06D872W

Totale schede: 1 - Formato di acquisizione: A4(210x297) - Formato stampa richiesto: A4(210x297)

Catasto dei Fabbricati - Situazione al 27/10/2022 - Comune di NOVARA(F952) - < Foglio 164 - Particella 9211 - Subalterno 77 >
VIA DELL' ARCHIVIO n. 9 Piano S1-T