

**Agenzia del Territorio
CATASTO FABBRICATI
Ufficio Provinciale di
Novara**

Dichiarazione protocollo n. NO0170677 del 20/11/2012

Planimetria di u.i.u. in Comune di Novara

Via Gaudenzio De Pagave

oiv. 2-4

Identificativi Catastali:

Sezione:
Foglio: 75
Particella: 1515
Subalterno: 86


Compilata da:
Cantoni Antonio
Iscritto all'albo:
Ingegneri

Prov. Novara

N. 570

Scheda n. 1

Scala 1:200

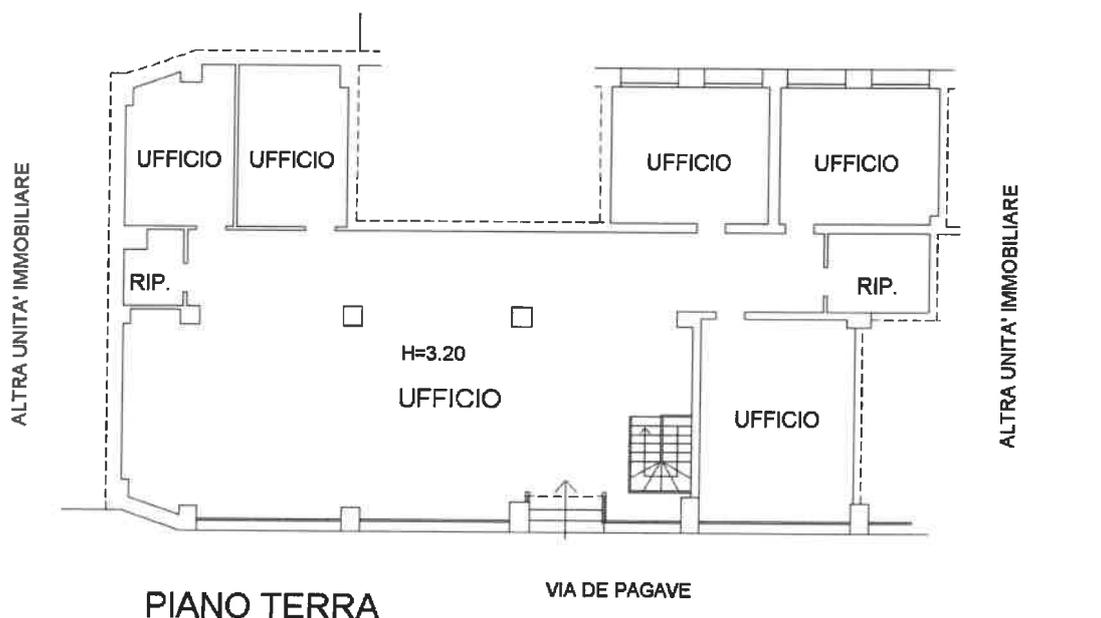

Ultima planimetria in atti

Data: 15/09/2021 - n. T126813 - Richiedente: FLEMRT90H42B963Y

Totale schede: 1 - Formato di acquisizione: A4(210x297) - Formato stampa richiesto: A4(210x297)

Catasto dei Fabbricati - Situazione al 15/09/2021 - Comune di NOVARA (F952) - < Foglio: 75 - Particella: 1515 - Subalterno: 86 >
VIA GAUDENZIO DE PAGAVE n. 6 piano: T-S1;