

Agenzia del Territorio
CATASTO FABBRICATI
Ufficio Provinciale di
Novara

Dichiarazione protocollo n. _____ del _____
Planimetria di u.i.u. in Comune di Ronsezzina
Via Francesco Baracca

div. SN

Identificativi Catastali:
Sezione: _____
Foglio: 1 —
Particella: 1201 —
Subalterno: 7 —

Compilata da:
Caccia Marco
Iscritto all'albo:
Architetti

Prov. Novara


N. 645

fig. n. 1

Scala 1:200

Allegato An al'edola 116236/25699

PIANO TERRA

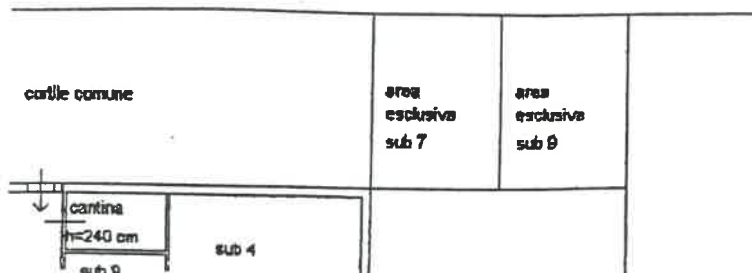

PIANO PRIMO



Per i dimensionamenti

Ferruccio Autunno

Florus Davide

Primo Rabbia



Agenzia del Territorio
CATASTO FABBRICATI
Ufficio Provinciale di
Novara

Dichiarazione protocollo n. _____ del _____
Planimetria di a.s.u. in Comune di Rosentino
Via Francesco Baracca

civ. SN

Identificativi Catastali:

Sezione:

Foglio: 1 —

Particella: 1201 —

Subalterno: 4 —

Compilata da:
Caccia Marco

Iscritto all'albo:
Architetti

Prov. Novara

N. 645

Scheda n. 1 Scala 1:200

PIANO TERRA

