


**Agenzia delle Entrate
CATASTO FABBRICATI
Ufficio Provinciale di
Novara**

Dichiarazione protocollo n. NO00211110 del 07/05/2021
Comune di Cerano
Via Iv Novembre civ. 92

Identificativi Catastali:
Sezione:
Foglio: 52
Particella: 2486
Subalterno: 4
Compilata da:
Zanazzo Daniele
Iscritto all'albo:
Geometri
Prov. Vercelli N. 01513

Planimetria
scheda n. 1 Scala 1:200

ALLEGATO A Prop. N. 289276
Racc. N. 38084

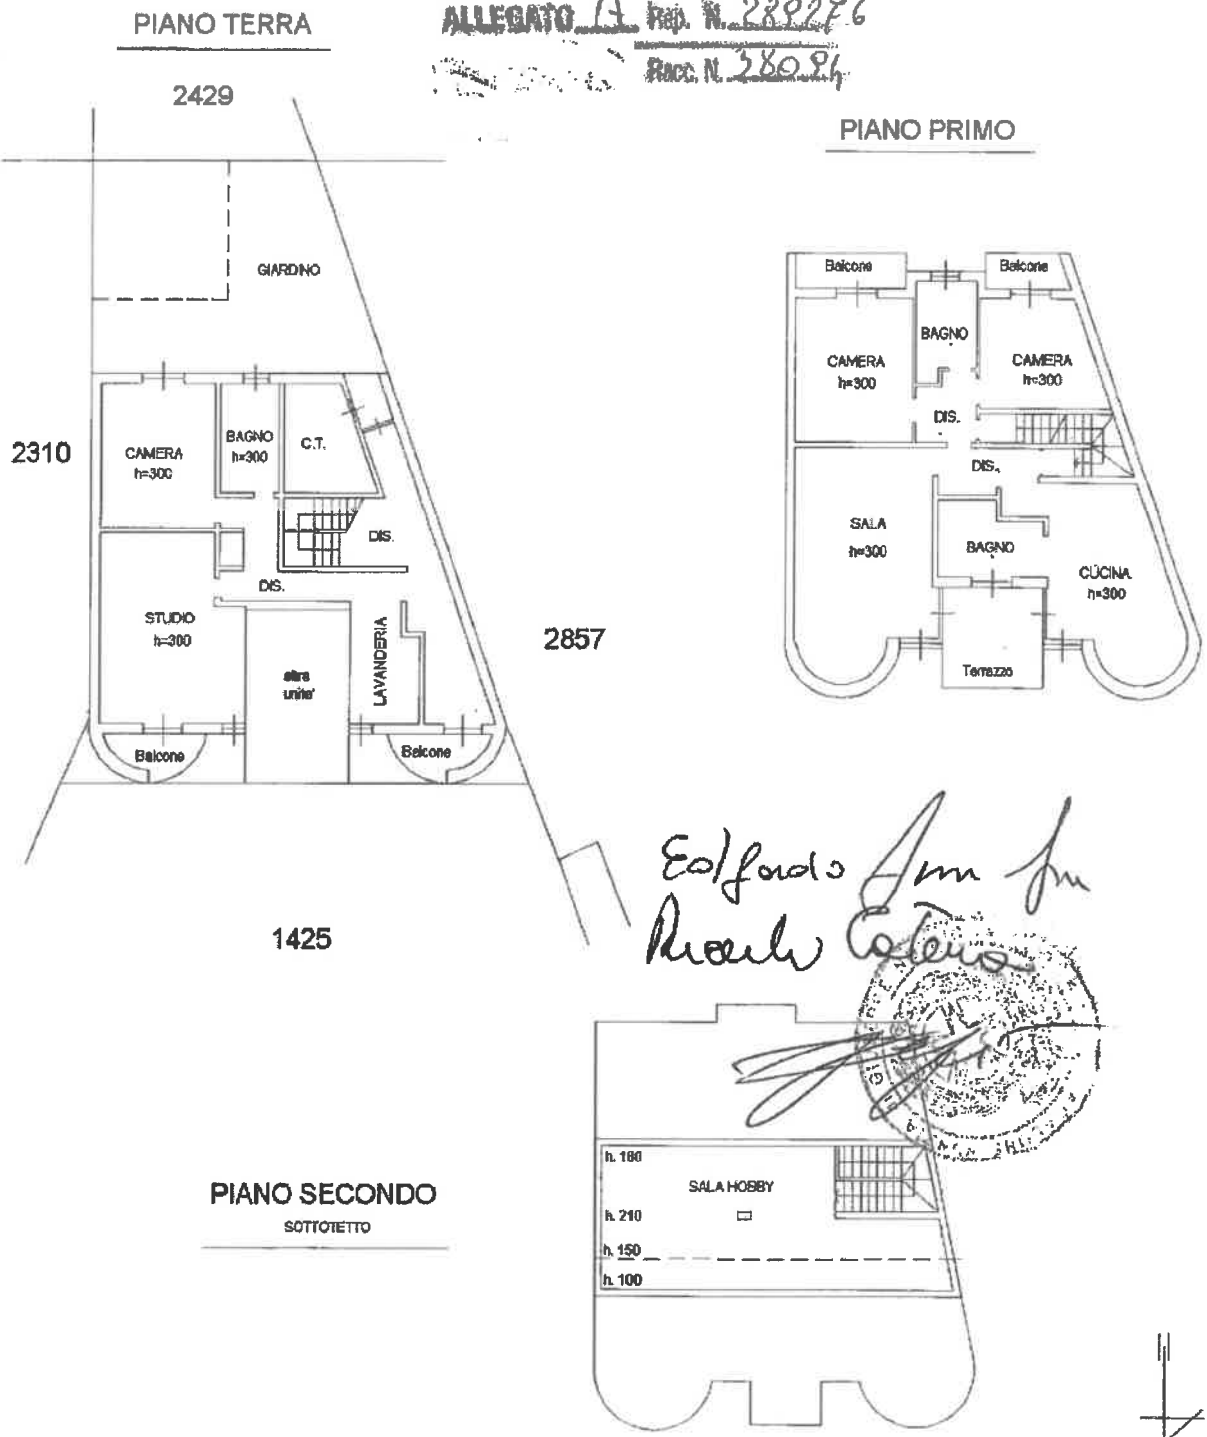

*Eduardo Amm fm
Ricardo Cateris*



Catasto dei Fabbricati - Situazione al 14/05/2021 - Comune di CERANO (C483) - < Foglio: 52 - Particella: 2486 - Subalterno: 4 >
VIA IV NOVEMBRE n. 92 piano: T-1-2;


Ultima planimetria in atti

Agenzia delle Entrate CATASTO FABBRICATI Ufficio Provinciale di Novara	Dichiarazione protoco... n. NO0021110del 07/05/2021	
	Comune di Cerano Via Iv Novembre civ. 92	
Planimetria Scheda n. 1 Scala 1:200	Identificativi Catastali: Sezione: Foglio: 52 Particella: 2486 Subalterno: 5	Compilata da: Zanazzo Daniele Isoritto all'albo: Gecmatrì Prov. Vercelli N. 01513

ALLEGATO B Foglio N. 289226
Pec. N. 58094

*Eduardo Sen Jr
Racchi Cerano*

PIANO INTERRATO

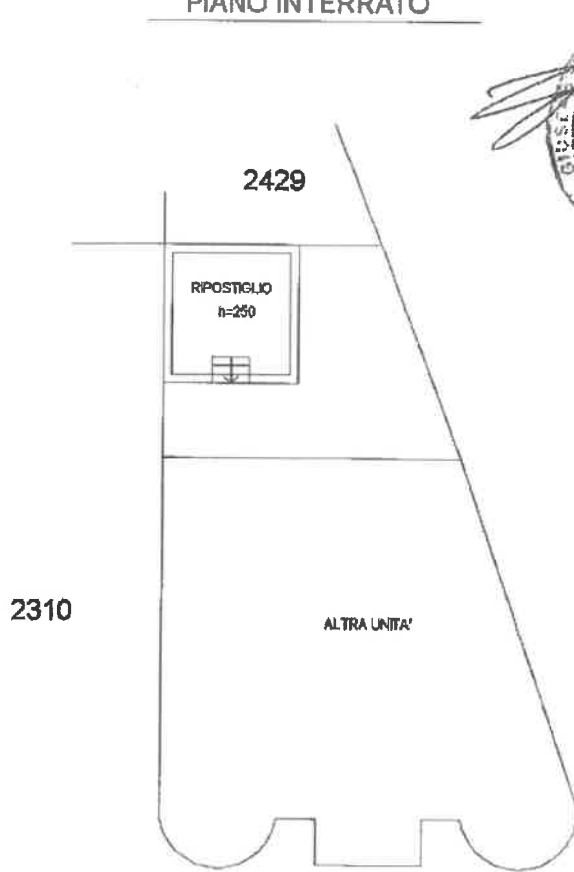

Catasto dei Fabbricati - Situazione al 14/05/2021 - Comune di CERANO (C483) - < Foglio: 52 - Particella: 2486 - Subalterno: 5 >
VIA IV NOVEMBRE n. 92 piano: T;

Ultima planimetria in atti

Data: 14/05/2021 - n. T30183 - Richiedente: GCLNNZ53P52G273D

Totale schede: 1 - Formato di acquisizione: A4(210x297) - Formato stampa richiesto: A4(210x297)

ALLEGATO C Fog. N. 289286
Fog. N. 58096

MODULARIO
F. - C. 5. 7. - 312




MINISTERO DELLE FINANZE
DIREZIONE GENERALE DEL CATASTO E DEI SERVIZI TECNICI ERARIALI
NUOVO CATASTO EDILIZIO URBANO

Mod. B (Nuovo Catasto Edilizio Urbano)

Lire
15

(L. DECRETO-LEGGE 11 APRILE 1948, N. 410)

Planimetria dell'immobile situato nel Comune di CERANO Via IV NOVEMBRE
Ditto DELL'UFI FRANCA NATA A CERANO IL 30-12-1948
Allogata alla dichiarazione presentata all'Ufficio Tecnico Erariale di NOVARA

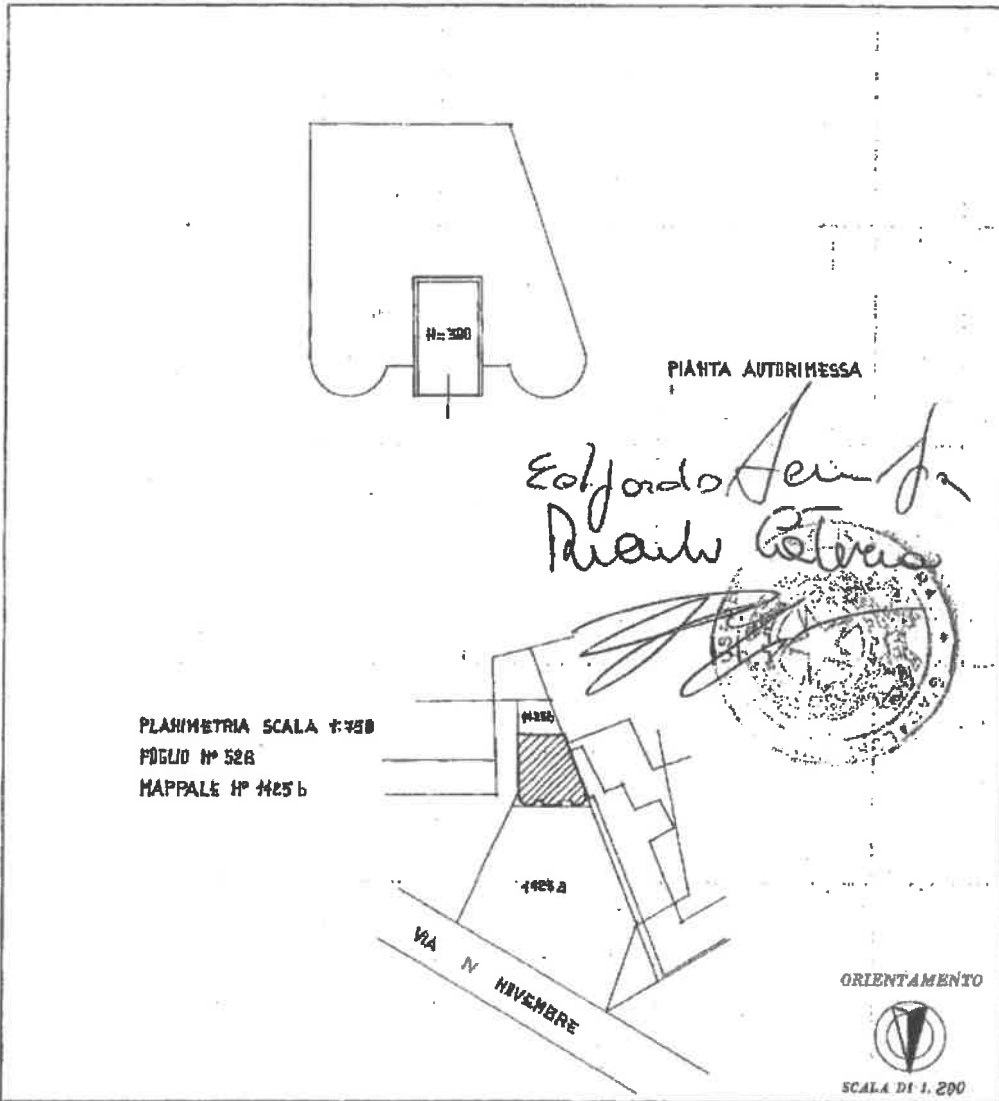

SPAZIO RISERVATO PER LE ANNOTAZIONI D'UFFICIO

DATA	18-7-74
PROT. N°	264/74

Compilata dal ARCHITETTO
(Firma, nome e cognome del tecnico)
Ing. GIORGIO DELLAGUARDIA
Iscritto all'Albo dei ARCHITETTI
della Provincia di NOVARA
DATA 18-7-74
Firma: [Signature]

Ultima planimetria in atti

Data presentazione: 18/07/1974 - Data: 14/05/2021 - n. T30181 - Richiedente: GCLNNZ53P52G273D

Totale schede: 1 - Formato di acquisizione: fuori standard (248X373) - Formato stampa richiesto: A4(210x297)

Catasto dei Fabbricati - Situazione al 14/05/2021 - Comune di CERANO (C483) - < Foglio: 52 - Particella: 2486 - Subalterno: 1 >
VIA IV NOVEMBRE piano: T;