

Agenzia del Territorio
CATASTO FABBRICATI
 Ufficio Provinciale di
 Novara

Dichiarazione prototipo n. 100317789del 16/12/2009

Planimetria di u.i.u. in Comune di Romentino

Via Leonardo Da Vinci

cir. 17B

Identificativi Catastali:

Sezione:

Foglio: 1

Particella: 1451

Subalterno: 56

Compilata da:

Mancin Maria Grazia

Iscritto all'albo:
Geometri

Prov. Novara



N. 2316

Foglia n. 1

Scala 1:200

PIANO TERRA

PIANO SECONDO

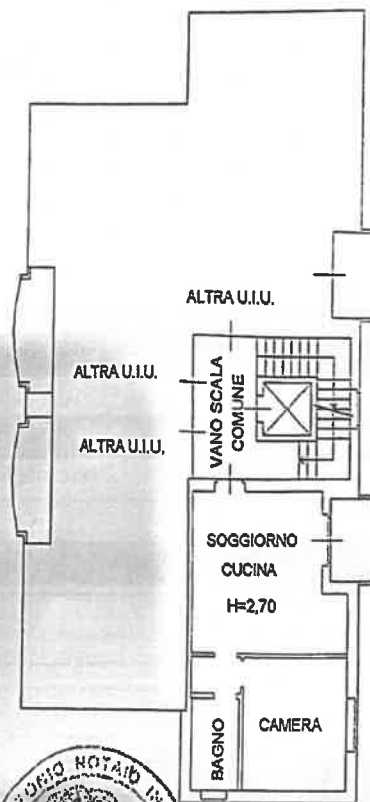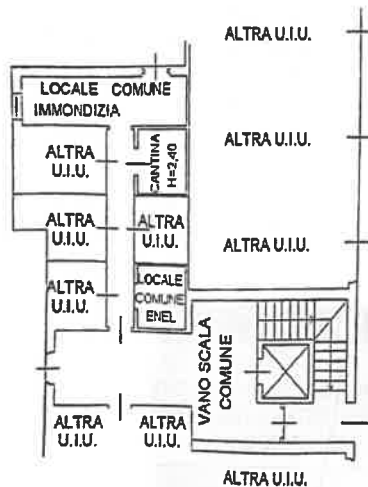

F. di abitazione

Barra Barbara
 Primo Maresca



Ultima planimetria in atti

Data: 06/10/2015 - n. T8624 - Richiedente: FRNRRT65B21F952W

Totale schede: 1 - Formato di acquisizione: A4(210x297) - Formato stampa richiesto: A4(210x297)