

Allegato "B" al m. 101288/35492


di Prefetorio

2010 - n. NO0125825 - Richiedente STUDIO NOT BELLEZZA- AUTERI

Agenzia del Territorio
CATASTO FABBRICATI
Ufficio Provinciale di
Novara

Dichiarazione protocollo n. NO0293885 del 27/11/2007	
Planimetria di u.i.u. in Comune di Novara	
Via Carlo Negrone	civ. 1/E
Identificativi Catastali:	Compilata da: Cambieri Giulio
Sezione:	Iscritto all'albo: Geometri
Foglio: 163	Prov. Vercelli
Particella: 8764	N. 1731
Subalterno: 33	

n. 1 Scala 1:200

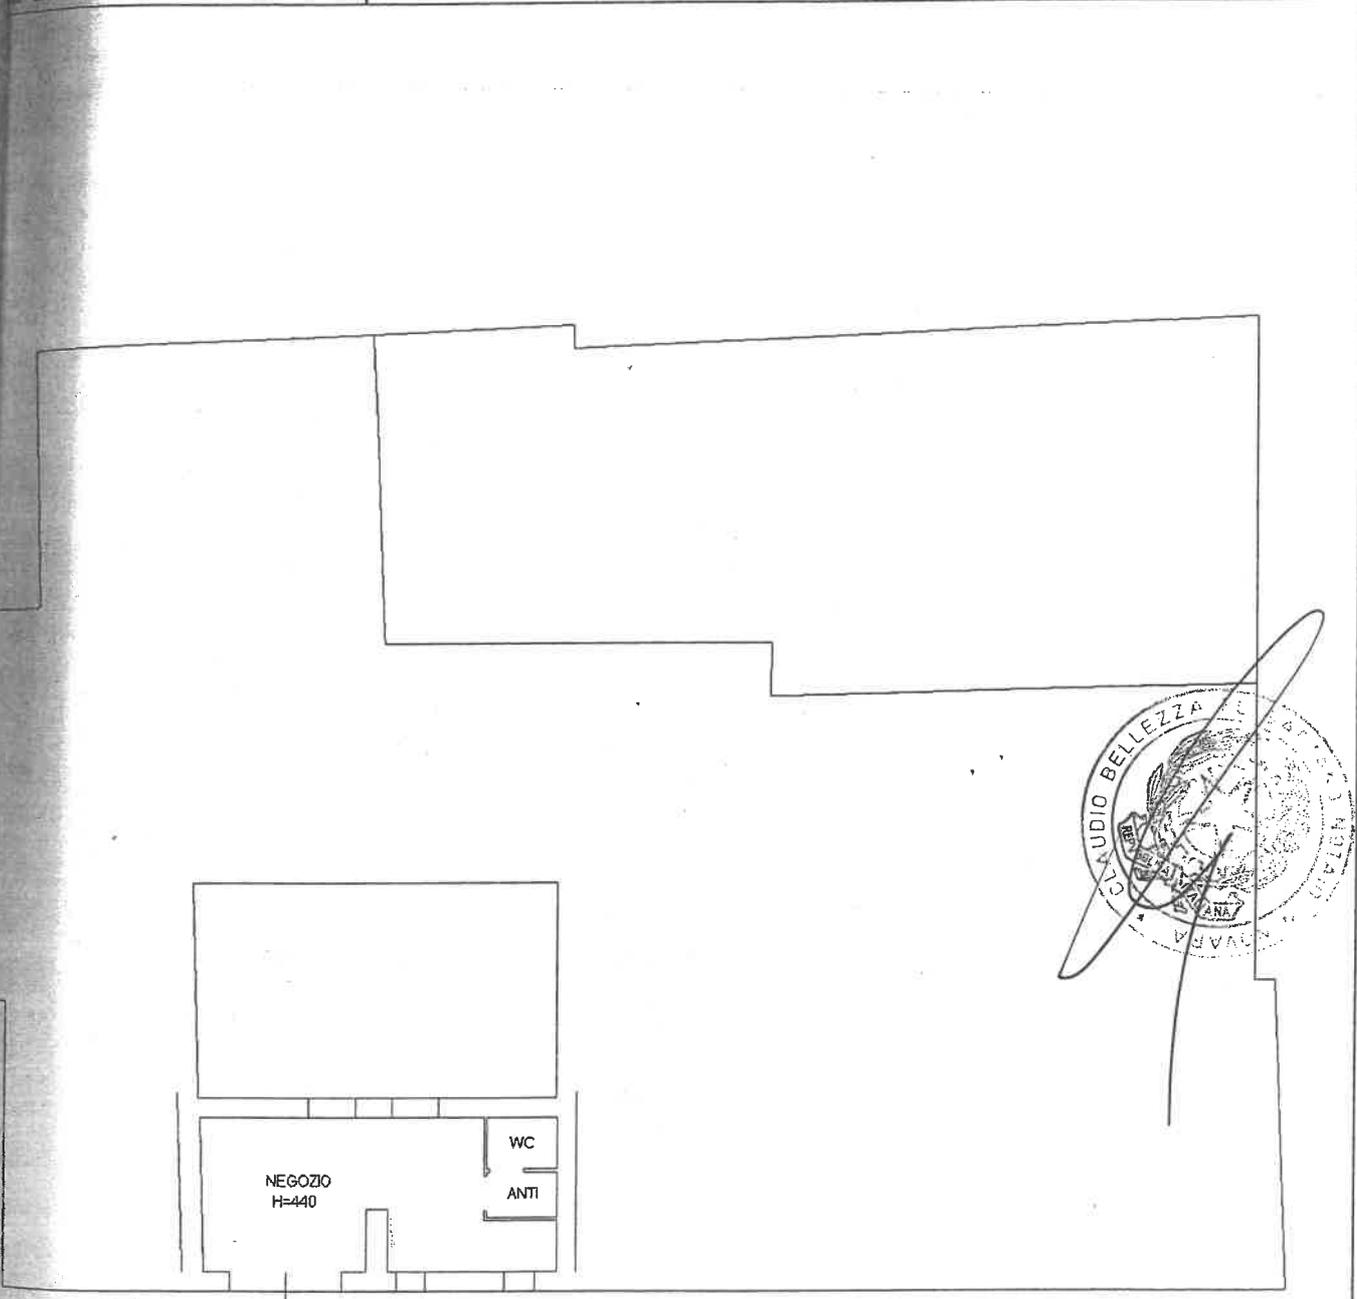

Via Negrone

Michele Bevilacqua
Favella Mauro
Giuseppe...

[Signature]

PIANO TERRA

VIA CARLO NEGRONE N. 1/E PIANO 1/A