

Agenzia delle Entrate
CATASTO FABBRICATI
Ufficio Provinciale di
Novara

Dichiarazione protocollo n. NO0064765aa1 30/08/2016

Planimetria di u.i.u. in Comune di Sizzano

Via Santa Maria

civ. 29

Identificativi Catastali:

Sesione:

Foglio: 8

Particella: 49

Subalterno: 1

Compilata da:

Paganotti Luciano

Iscritto all'albo:

Geometri


Prov. Novara

N. 02318


Scheda n. 1

Scala 1:200

PIANO TERRA

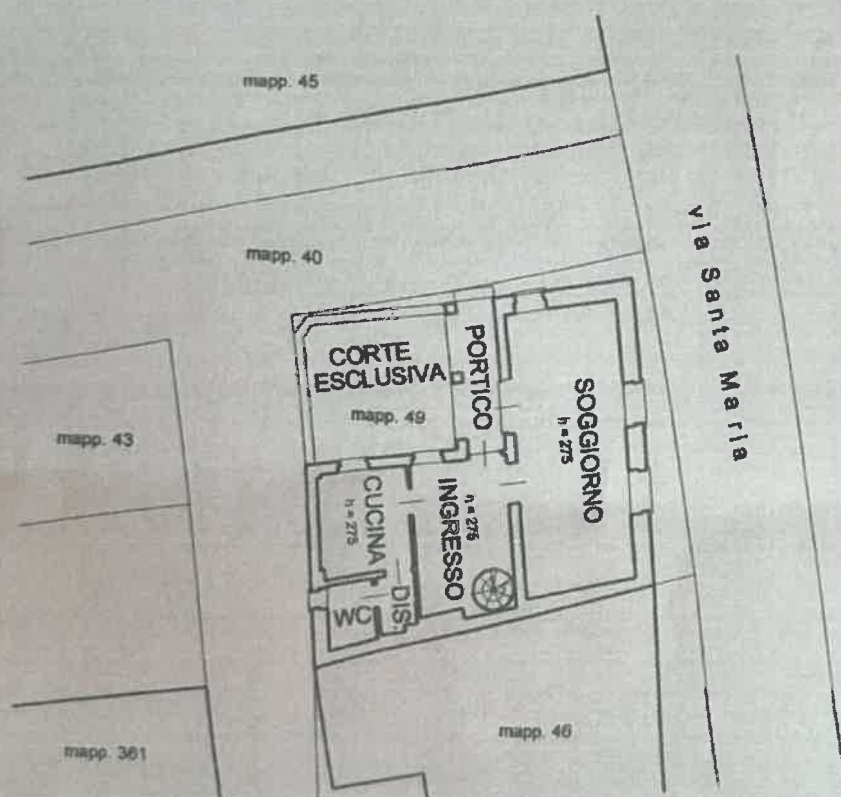

PIANO PRIMO

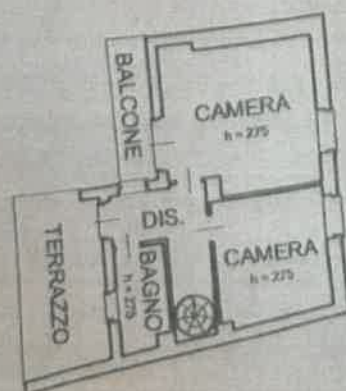

Ultima planimetria in atti

Data: 07/02/2023 - n. T403884 - Richiedente: FDDMSM73A23B354H

Totale schede: 1 - Formato di acquisizione: A4(210x297) - Formato stampa richiesto: A4(210x297)

Catasto dei Fabbricati - Situazione al 07/02/2023 - Comune di SIZZANO (1767) - < Foglio 8 - Particella 49 - Subalterno 1

INFORMATICA - 10 Binn T2