Agenzia delle Entrate
CATASTO FABBRICATI
Ufficio Provinciale di Novara

Dichiarazione protocollo n. NO0004334del 19/01/2015

Planimetria di u.i.u. in Comune di Recetto

Via Camillo Cavour civ. 23

Identificativi Catastali:
Sezione:
Foglio: 10
Particella: 502
Subalterno: 2

Compilata da:
Bertone Enrico
Iscritto all'albo:
Architetti
Prov. Novara N. 874

Scheda n. 1 Scala 1:200

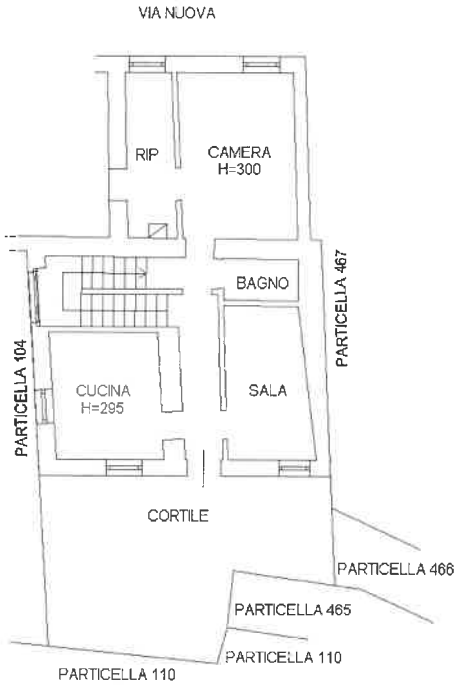

PIANO TERRA

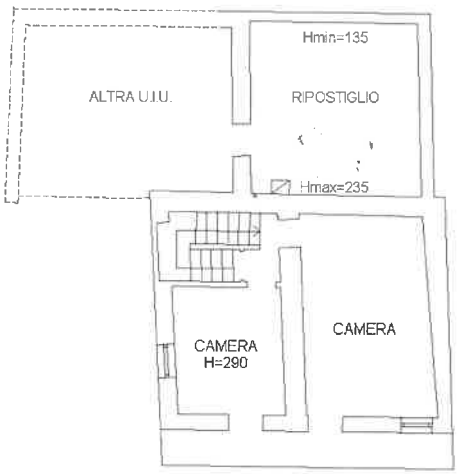

PIANO PRIMO

PIANO SECONDO (SOTTOTETTO)

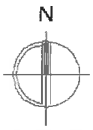

Catasto dei Fabbricati - Situazione al 25/09/2015 - Comune di RECETTO (H213) - < Foglio: 10 - Particella: 502 - Subalterno: 2 >
VIA CAMILLO CAVOUR n. 23 piano: T-1-2;

Ultima planimetria in atti