Data: 23/04/2012 - n. T357941 - Richiedente: MLNNDR62B22F704L

Agenzia del Territorio
CATASTO FABBRICATI
Ufficio Provinciale di Novara

Dichiarazione protocollo n. NO0057002del 08/04/2005

Planimetria di u.i.u. in Comune di Novara

Via Tommaseo Nicolo' civ. 9

Identificativi Catastali:
Sezione:
Foglio: 117
Particella: 895
Subalterno: 8

Compilata da:
Bertolo Stefano

Iscritto all'albo:
Geometri

Prov. Novara N. 2122

Scheda n. 1 Scala 1:200

PIANO TERRA

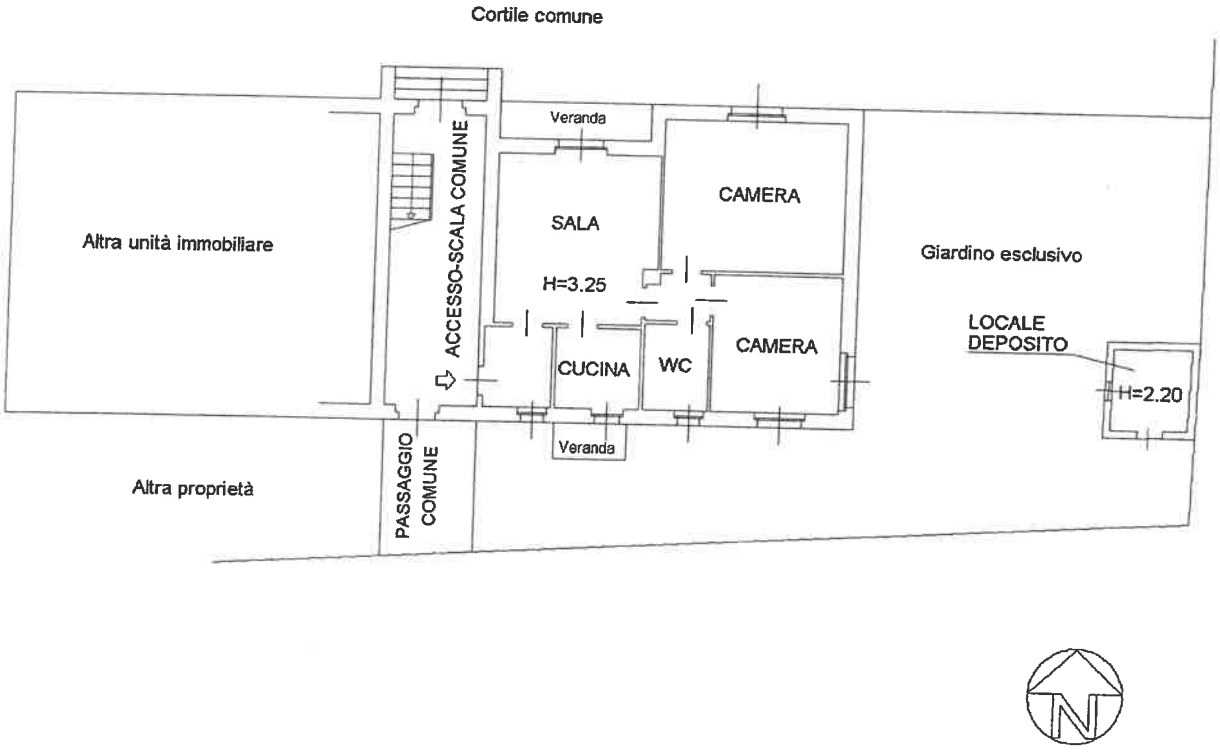

Catasto dei Fabbricati - Situazione al 23/04/2012 - Comune di NOVARA (F952) - < Foglio: 117 - Particella: 895 - Subalterno: 8 >
VIA NICCOLO' TOMMASEO n. 9 piano: T;

Ultima planimetria in atti

Data: 23/04/2012 - n. T357941 - Richiedente: MLNNDR62B22F704L
Totale schede: 1 - Formato di acquisizione: A4(210x297) - Formato stampa richiesto: A4(210x297)